

Département de Haute Garonne



SYNDICAT MIXTE DE L'EAU ET DE L'ASSAINISSEMENT DE LA HAUTE GARONNE



SCHEMA DIRECTEUR D'ASSAINISSEMENT DES EAUX USEES

COMMUNE DE MAURENS

Plan de zonage



58 chemin Baluffet
31 300 Toulouse

Téléphone: 05 61 49 62 62


Télécopie: 05 61 49 04 24

email: cabinet-arragon@cabinet-arragon.fr


CABINET ARRAGON/Réf doc : 1700109 - 301 - ETU - PG - 1 - 007

Ind	Etabil Par	Approuvé par	Date	Objet de la révision
A	P. RUGGIERO	M. BIGEAT	21/12/2018	Etablissement

Vue d'ensemble

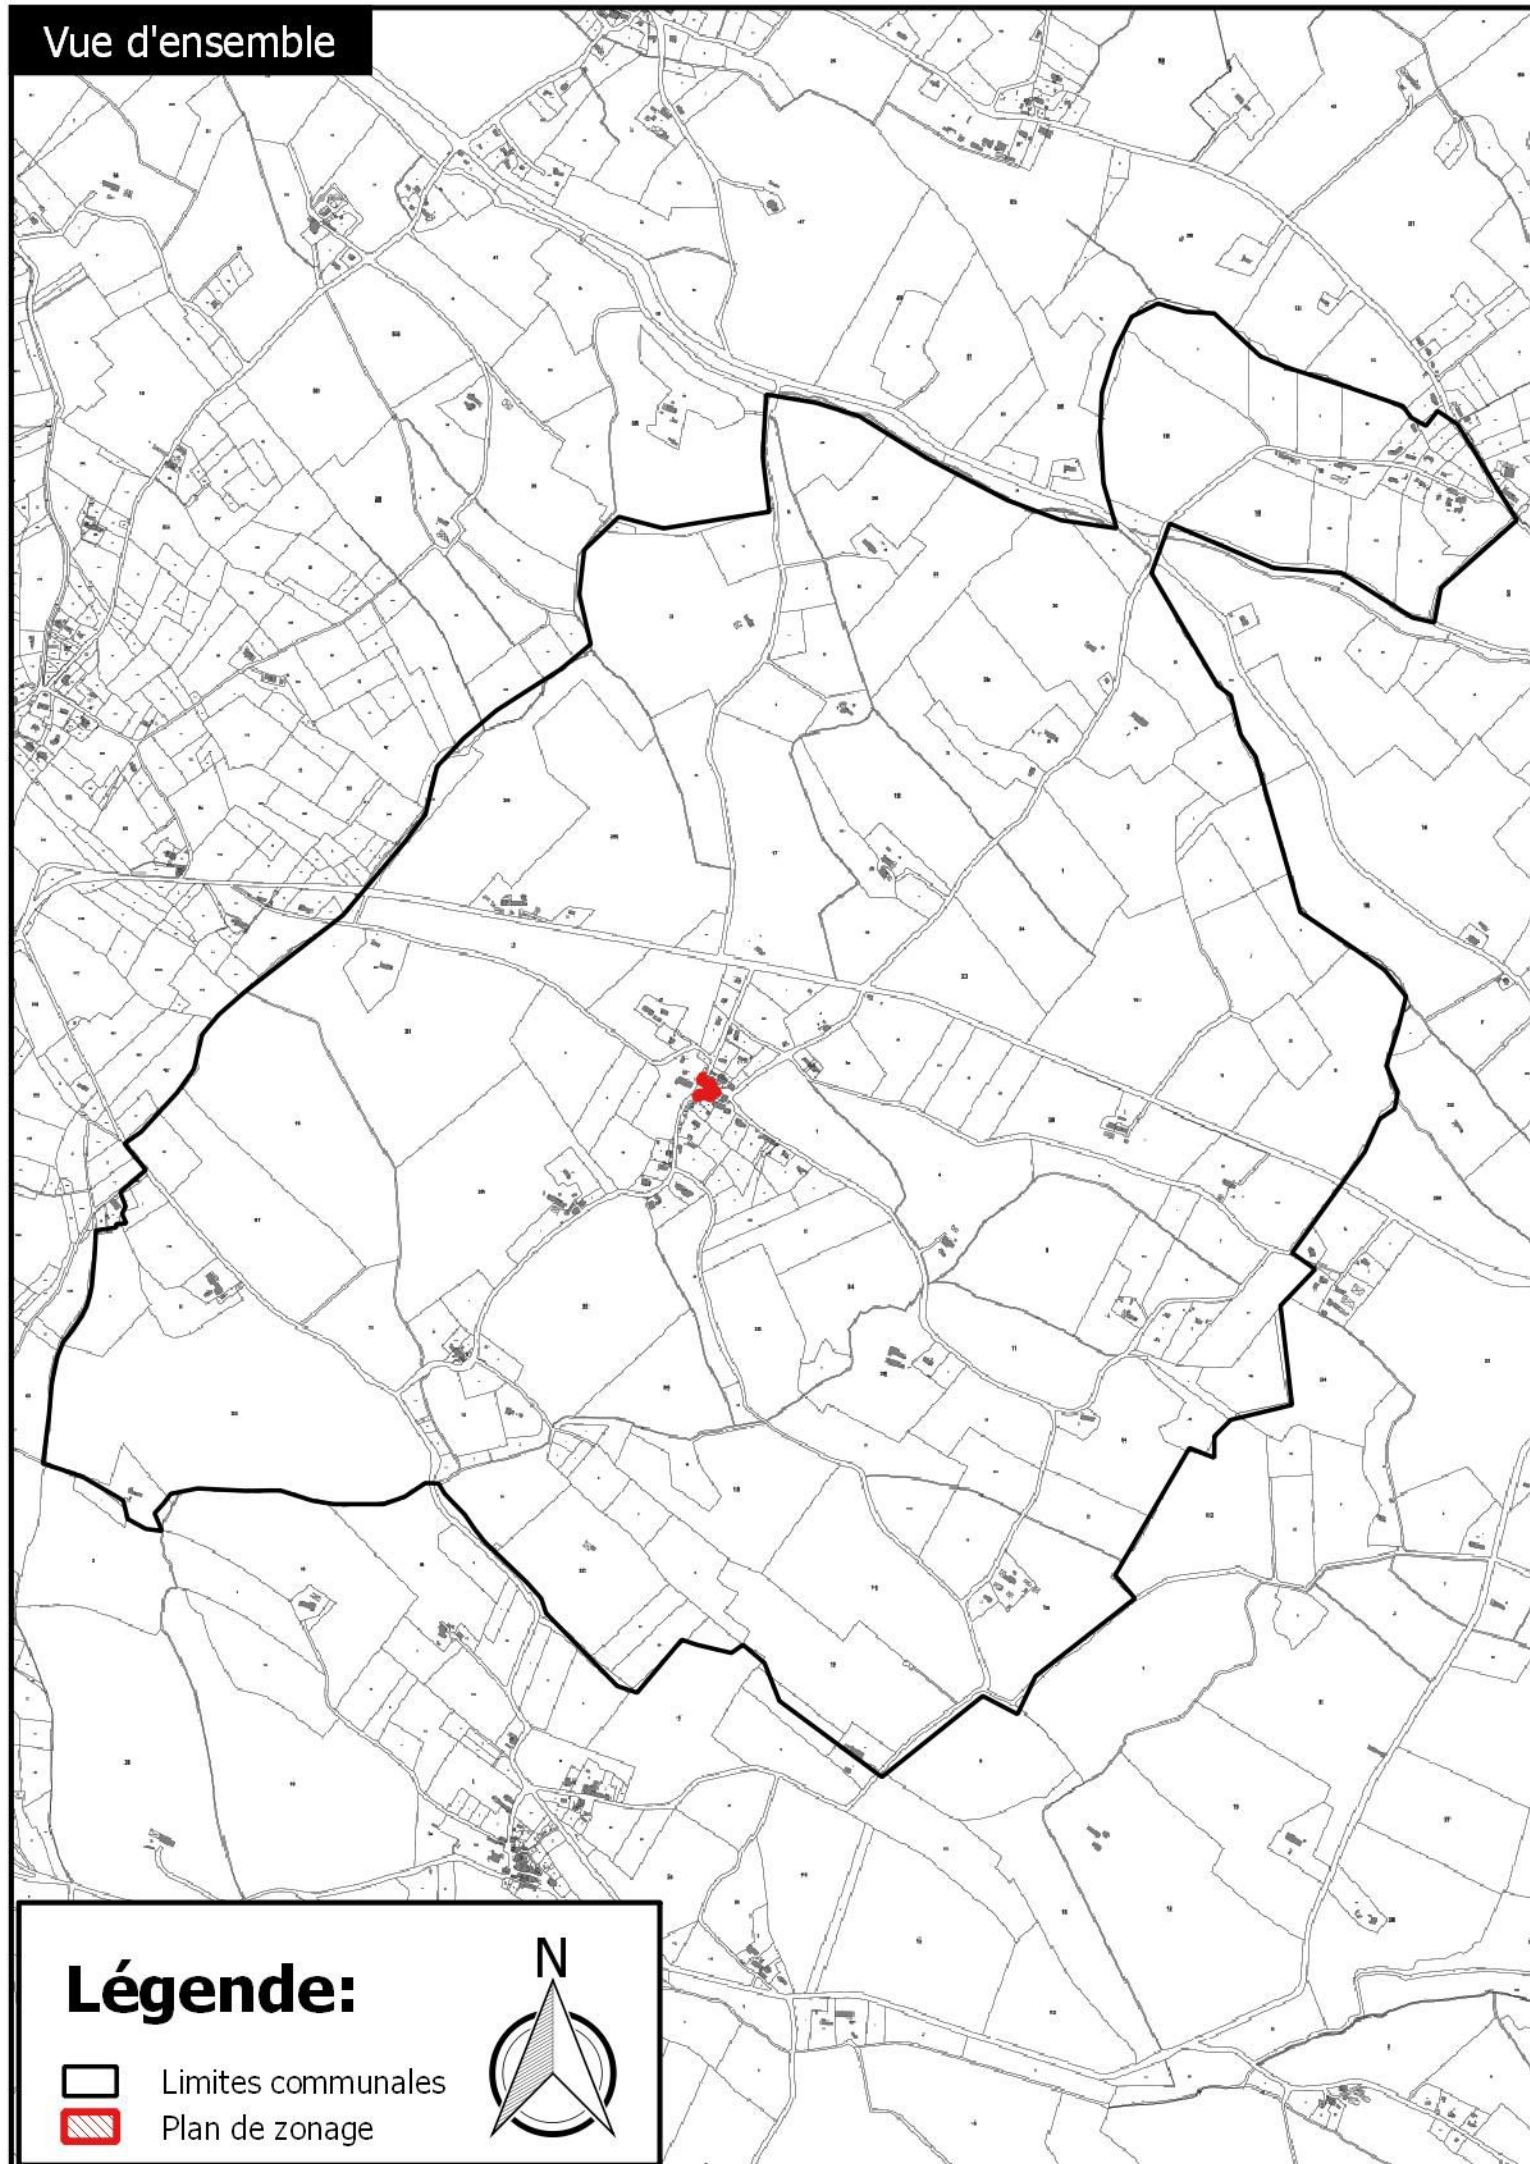

Zoom sur le zonage

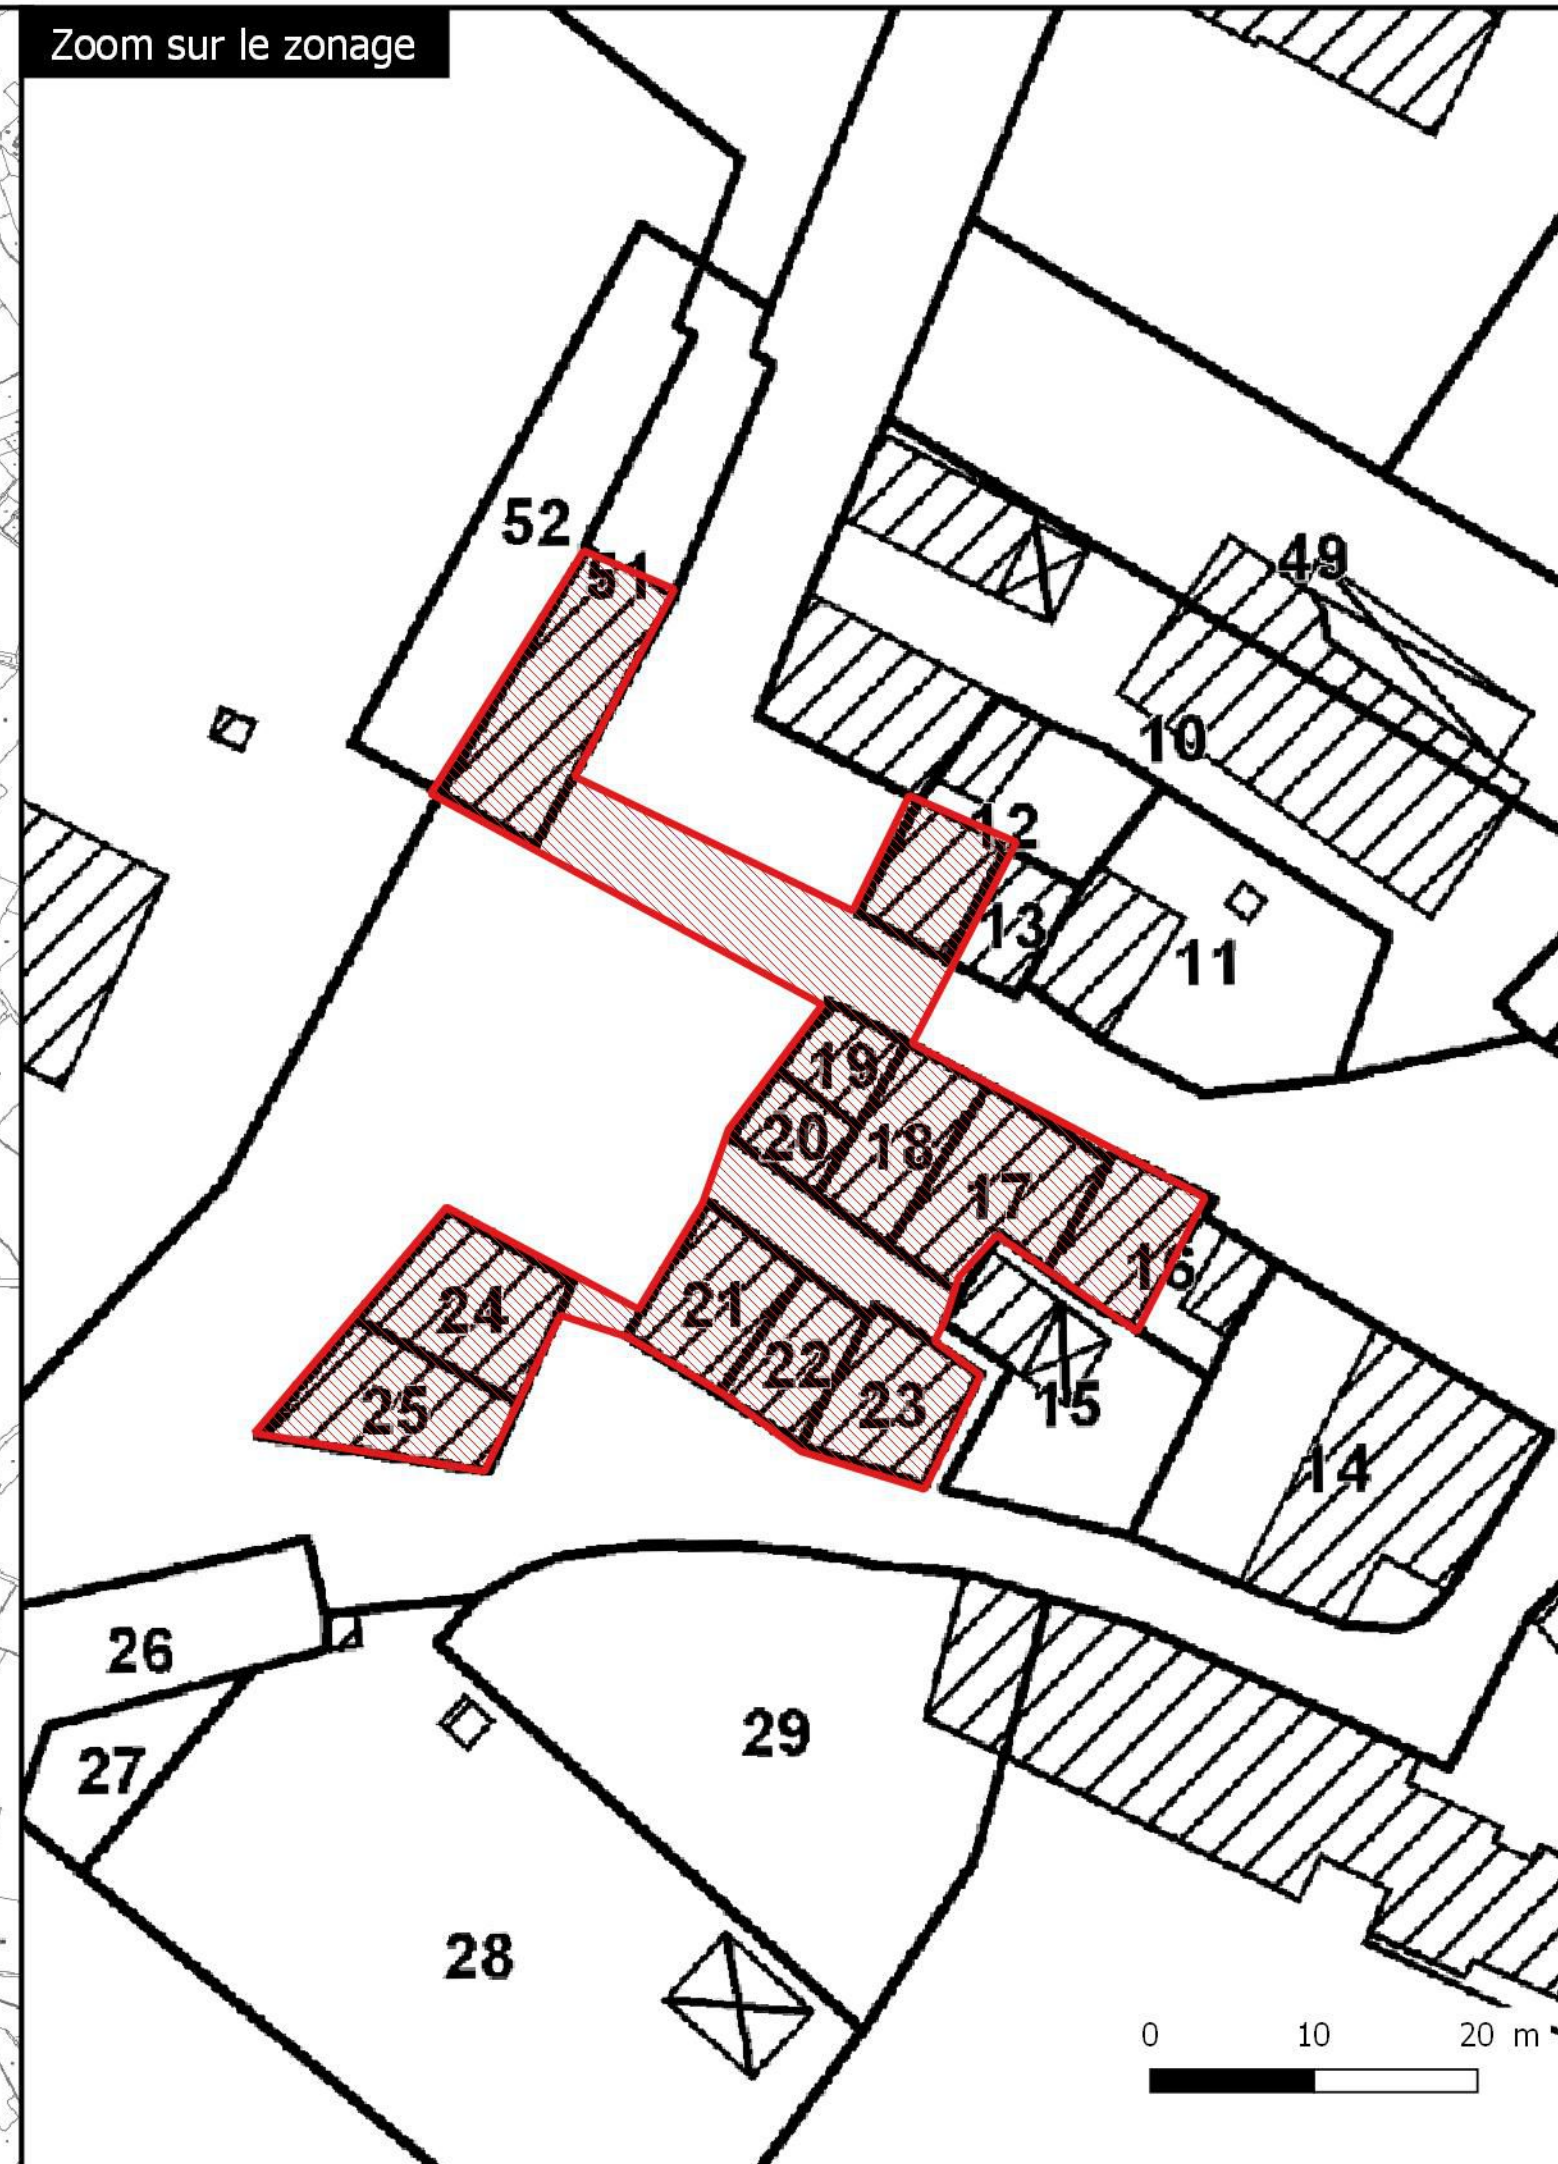

Légende:

- Limites communales
- Plan de zonage



0 10 20 m