

Toulouse, le 06 juillet 2020

**Décision prise par le Président
du Syndicat Mixte de l'Eau et de l'Assainissement de Haute-Garonne**

Décision n°20200706 – n°292

Le Président du Syndicat Mixte de l'Eau et de l'Assainissement de Haute-Garonne ;

Vu l'article L.2122-23 du Code Général des Collectivités Territoriales ;

Vu les statuts de RESEAU31 et notamment l'article 13.2 ;

Vu la Loi sur l'Eau et les Milieux Aquatiques n° 2006-1772 du 30 décembre 2006 ;

Vu le Code de l'Urbanisme ;

Vu le Code de l'Environnement et notamment ses articles L123-1 et suivants relatif aux champs d'application et objet de l'enquête publique ;

Vu la délibération du Conseil Syndical de RESEAU31 portant délégations de compétences au Président et au Bureau syndical en date du 25 mai 2020 ;

Vu l'arrêté préfectoral de mise en demeure du 1^{er} juillet 2010 relatif à la non-conformité des systèmes d'assainissement des communes de VALCABRERE et ST BERTRAND DE COMMINGES ;

Considérant que la compétence assainissement collectif eaux usées a été transférée par la commune de SAINT BERTRAND DE COMMINGES à RESEAU31 ;

Considérant que RESEAU31 est également compétent en matière d'assainissement non-collectif sur le territoire de la commune de SAINT BERTRAND DE COMMINGES ;

Considérant le schéma directeur eaux usées établi par RESEAU31 ;

Considérant la procédure d'enquête publique unique du zonage d'assainissement des eaux usées et de la révision du PLU, menée par la commune de SAINT BERTRAND DE COMMINGES ;

Considérant l'avis favorable du 12/12/2019 de la commune de SAINT BERTRAND DE COMMINGES relatif au projet de zonage de l'assainissement des eaux usées ;

décide

Article 1 : d'approuver le projet de zonage d'assainissement eaux usées de la commune de SAINT BERTRAND DE COMMINGES ;

Article 2 : de soumettre ce projet de zonage d'assainissement eaux usées à enquête publique sous réserve de dispense environnementale au cas par cas.



Sébastien VINCINI

Président du Syndicat Mixte
de l'Eau et de l'Assainissement
de Haute-Garonne

Annexe : zonage d'assainissement des eaux usées de la commune de Saint Bertrand de Comminges

Schéma Directeur d'Assainissement de la commune de Saint-Bertrand-de- Comminges

Plan de zonage des eaux
usées

Légende

 Limite communale

 Cadastre

 Hydrographie

Zonage des eaux usées

 Zone d'assainissement collectif

 Zone d'assainissement non collectif


Envoyé en préfecture le 10/07/2020

Reçu en préfecture le 10/07/2020


Affiché le



ID : 031-200023596-20200706-20200706_292-AU

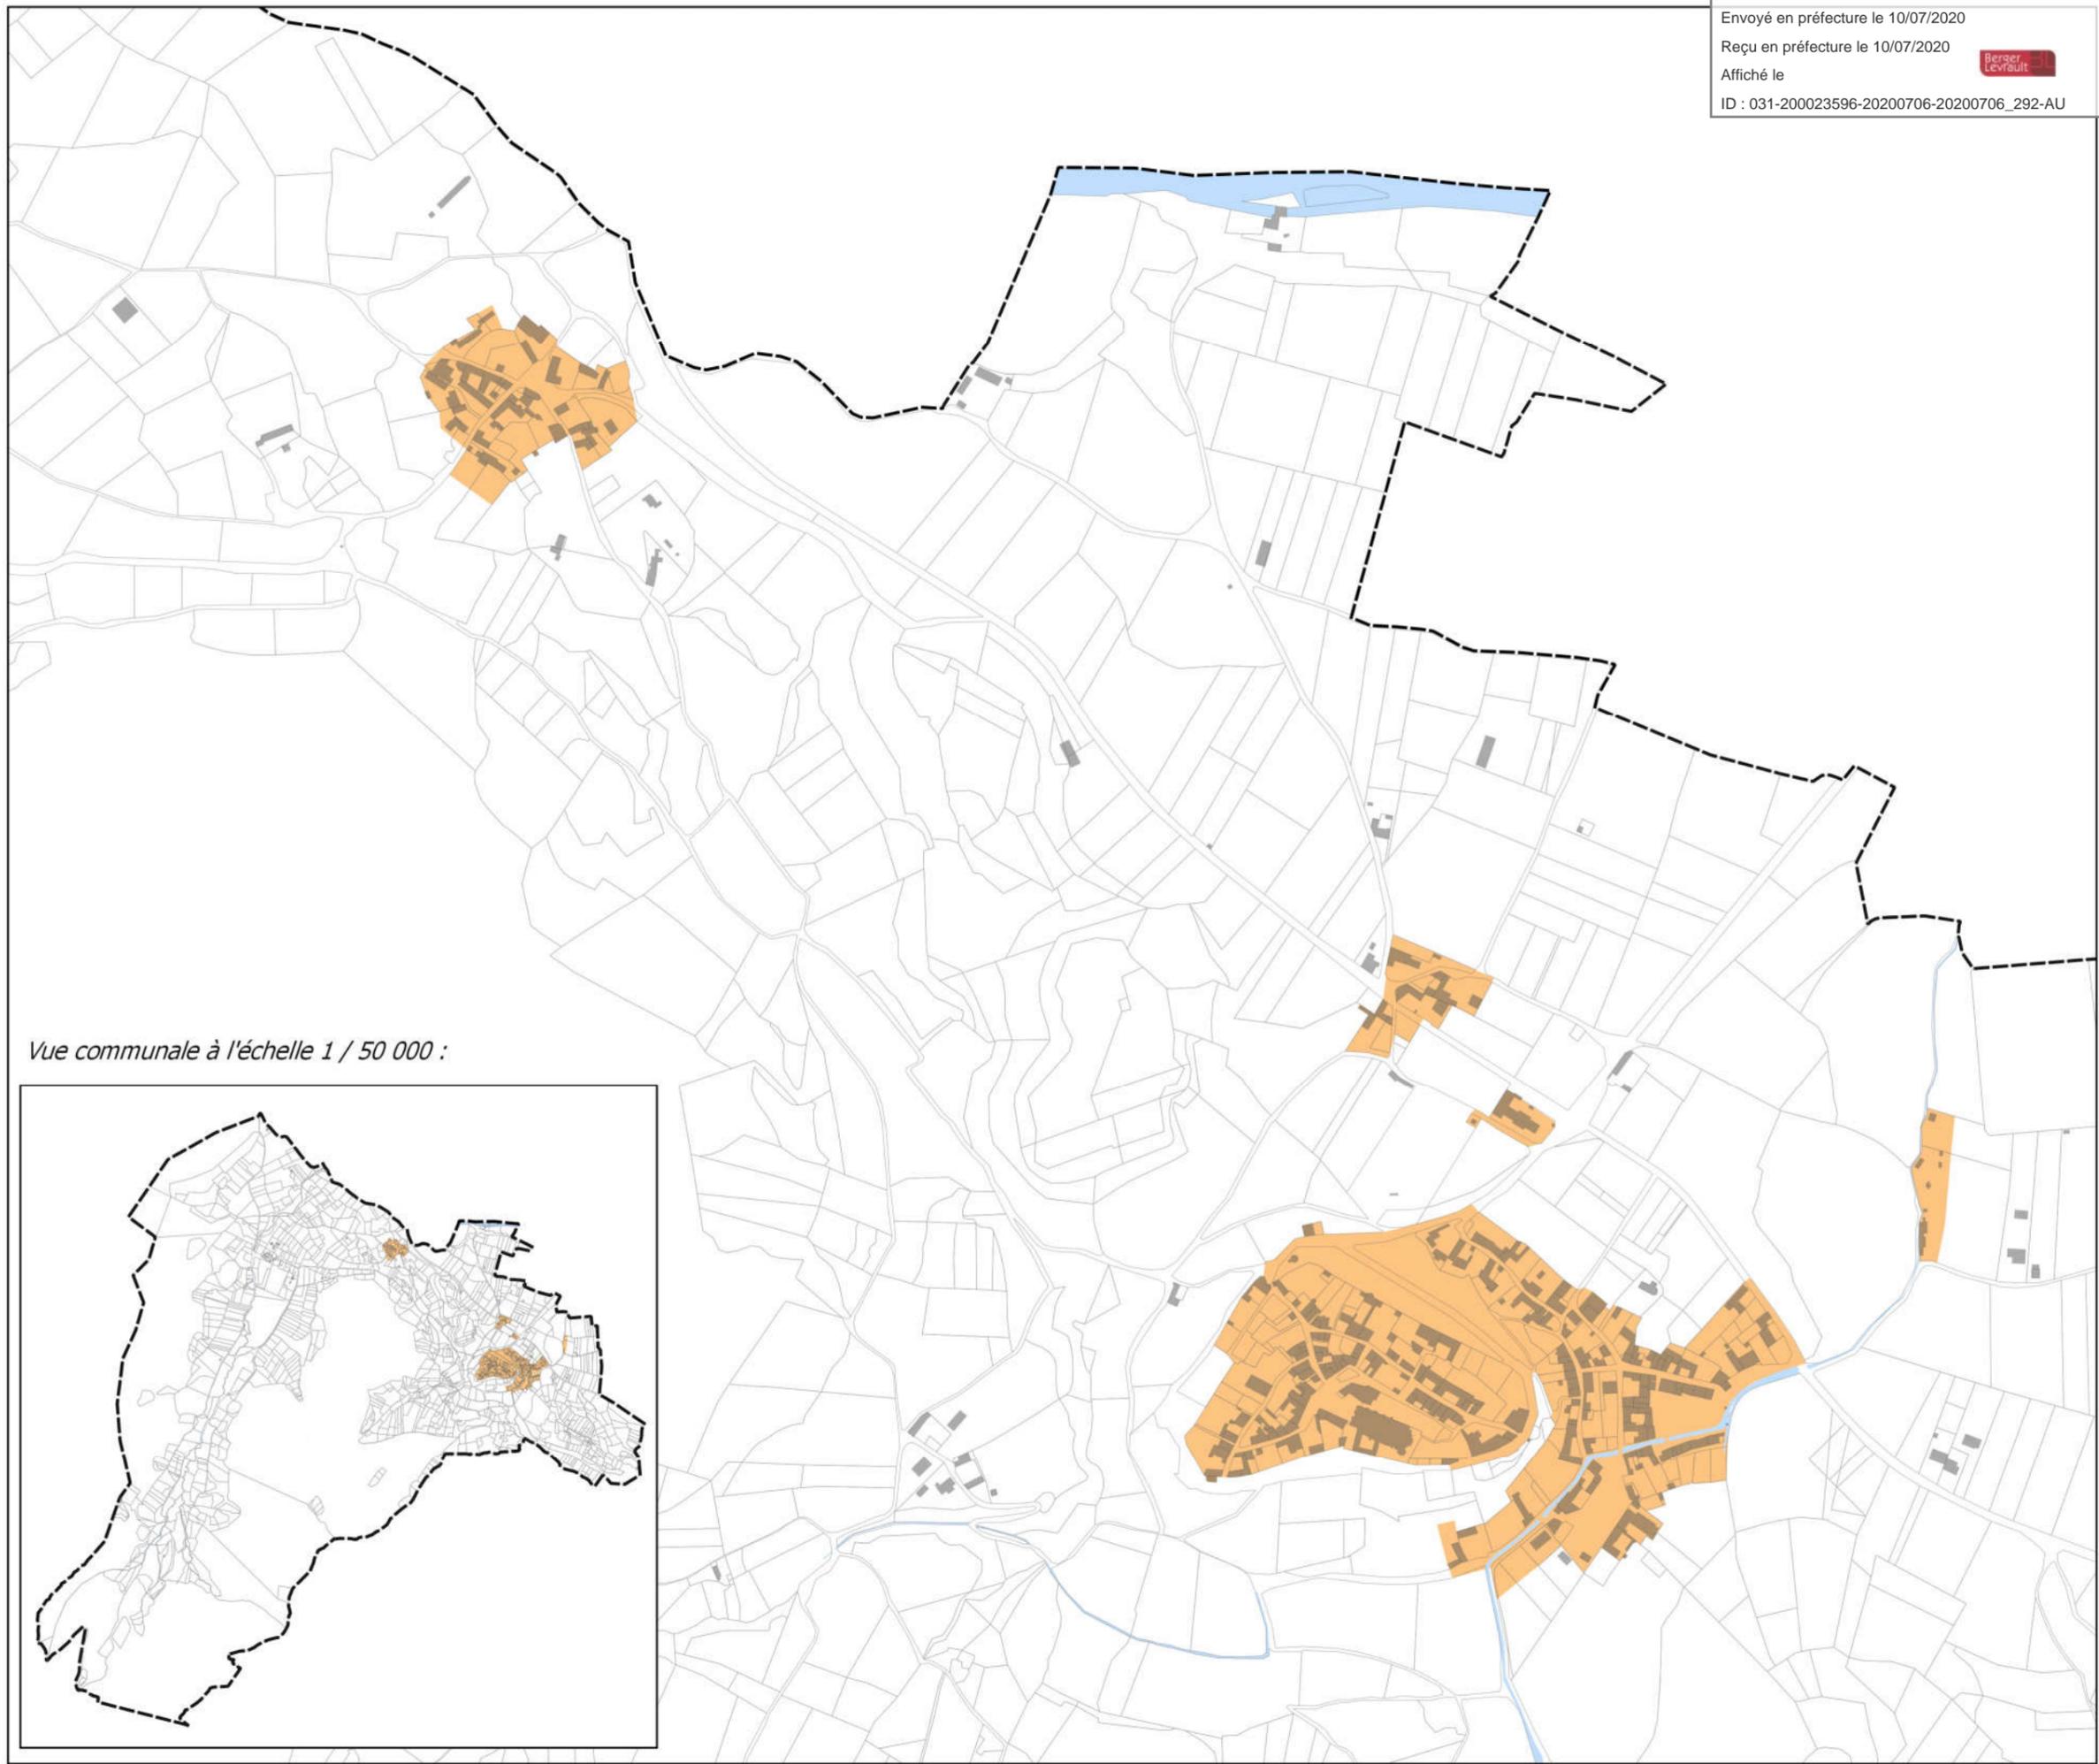

Vue communale à l'échelle 1 / 50 000 :

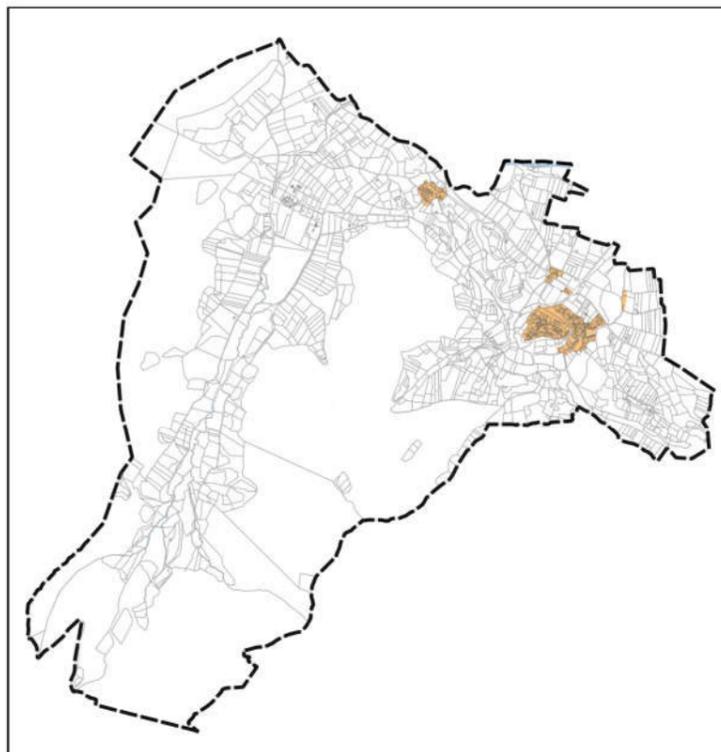

Sources, référence :
SCE, Cadastre

