



SYNDICAT MIXTE DE L'EAU ET DE L'ASSAINISSEMENT
DE LA HAUTE GARONNE

SCHEMA DIRECTEUR D'ASSAINISSEMENT DE LA COMMUNE DE VILLEMATIER

Carte de zonage d'assainissement des eaux usées




-  ASSAINISSEMENT COLLECTIF
-  ASSAINISSEMENT NON COLLECTIF

Toute habitation située à l'extérieur des zones d'assainissement collectif relève de l'assainissement non collectif (dispositif réalisé en domaine privé et à la charge du propriétaire)

Indice	Date	Modification	Auteur
A	juin 2021	Première édition	J. FRESEL
B	juillet 2021	modifications suite à la réunion du 13/07/2021	J. FRESEL

Maitre d'ouvrage : RESEAU 31
3 rue André Villet - 31400 TOULOUSE
Tel : 05-61-24-98-60

Hameau de Raygades

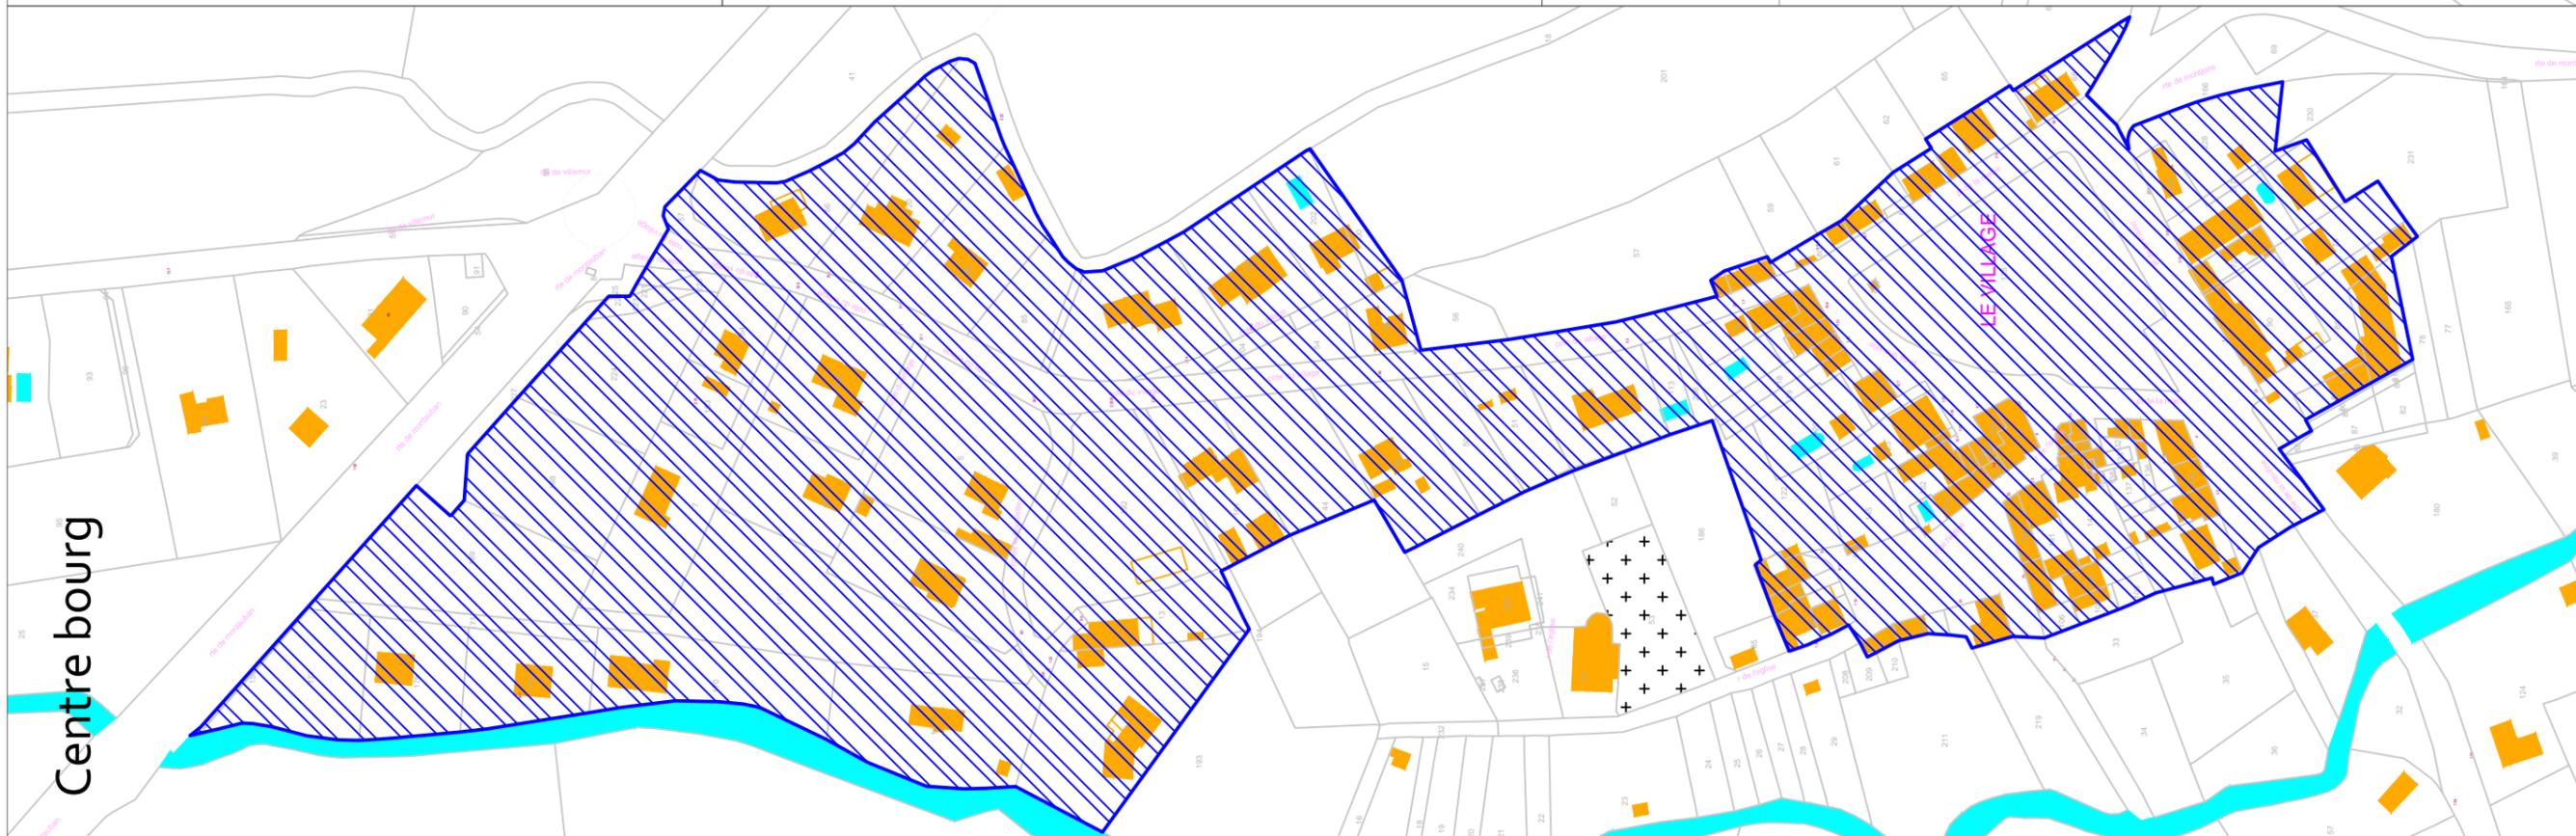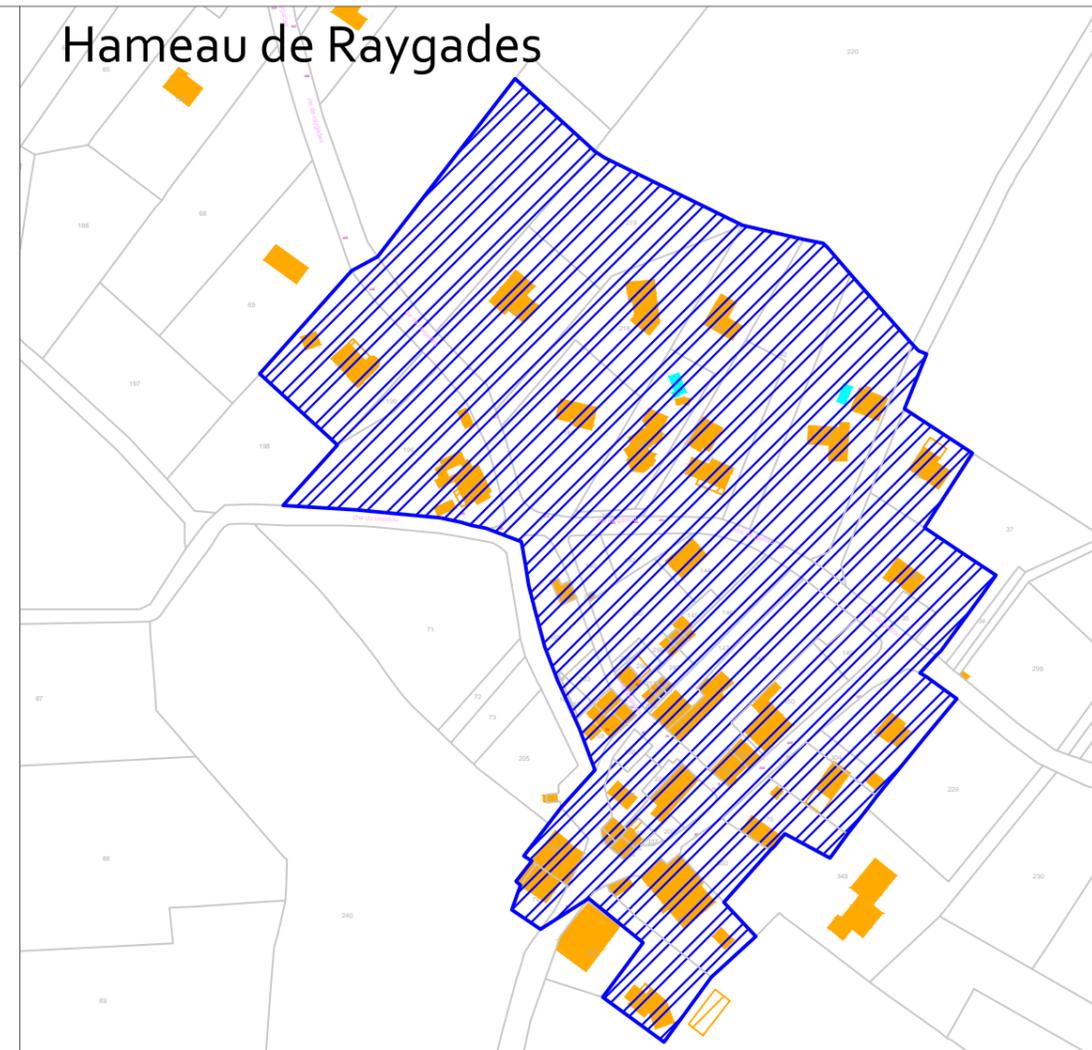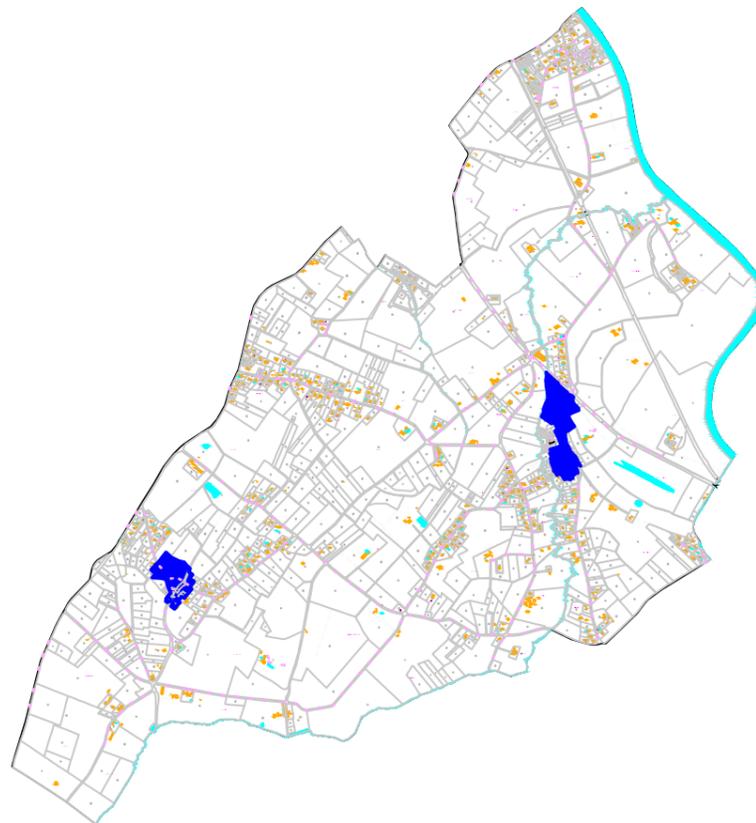

Centre bourg