

Date de la convocation	21 mars 2023
Membres en exercice	18
Présents	14
Représentés	1

**BUREAU SYNDICAL – Extrait du procès-verbal de la séance du 27 mars 2023**

**n°D20230327 – 05b**

**Objet : Acquisition de la parcelle cadastrée section AP n° 728 sise sur la Commune de VACQUIERS**

**Vu** le Code Général des Collectivités Territoriales ;

**Vu** les statuts du Syndicat Mixte de l'Eau et de l'Assainissement de Haute-Garonne dénommé Réseau31 ;

**Vu** la délibération du Conseil syndical de Réseau31 portant délégations de compétences au Président et au Bureau syndical en date du 18 octobre 2021 ;

**Considérant** le point B3-5 des délégations de compétences consenties au Bureau de Réseau31 ;

**Considérant** que dans le cadre du projet d'implantation d'un nouveau poste de refoulement eaux usées sur la commune de VACQUIERS, l'acquisition de la parcelle cadastrée AP n° 728 est nécessaire ;

**Considérant** que le Conseil Municipal de la Commune de VACQUIERS lors de sa séance en date du 2 mars 2023, a décidé de céder la parcelle AP n° 728 à Réseau31, moyennant l'euro symbolique ;

**Vu** le rapport et sur la proposition du Rapporteur,

**Décide**

**Article 1 :** d'approuver l'acquisition de la parcelle cadastrée section AP n°728, libre de toute occupation, située sur la Commune de VACQUIERS, pour une superficie globale de 60 m<sup>2</sup>, appartenant à la Commune de VACQUIERS, moyennant l'euro symbolique, les frais de notaire venant en sus ;

**Article 2 :** d'autoriser Monsieur le Président de Réseau31 à signer tous documents relatifs à ce dossier.

Résultat du vote	Pour	14	Abstention	0
	Contre	0	Ne prend pas part au vote	1 (Proc.)


**Sébastien VINCINI**  
Président



Annexe : plan

Département : Haute-Garonne  
 Commune : Vacquiers  
 Lieu-dit : Route de Raygades  
 Cadastre : section AP n° 116  
 Propriétaire : Commune de VACQUIERS

**Plan de Division**

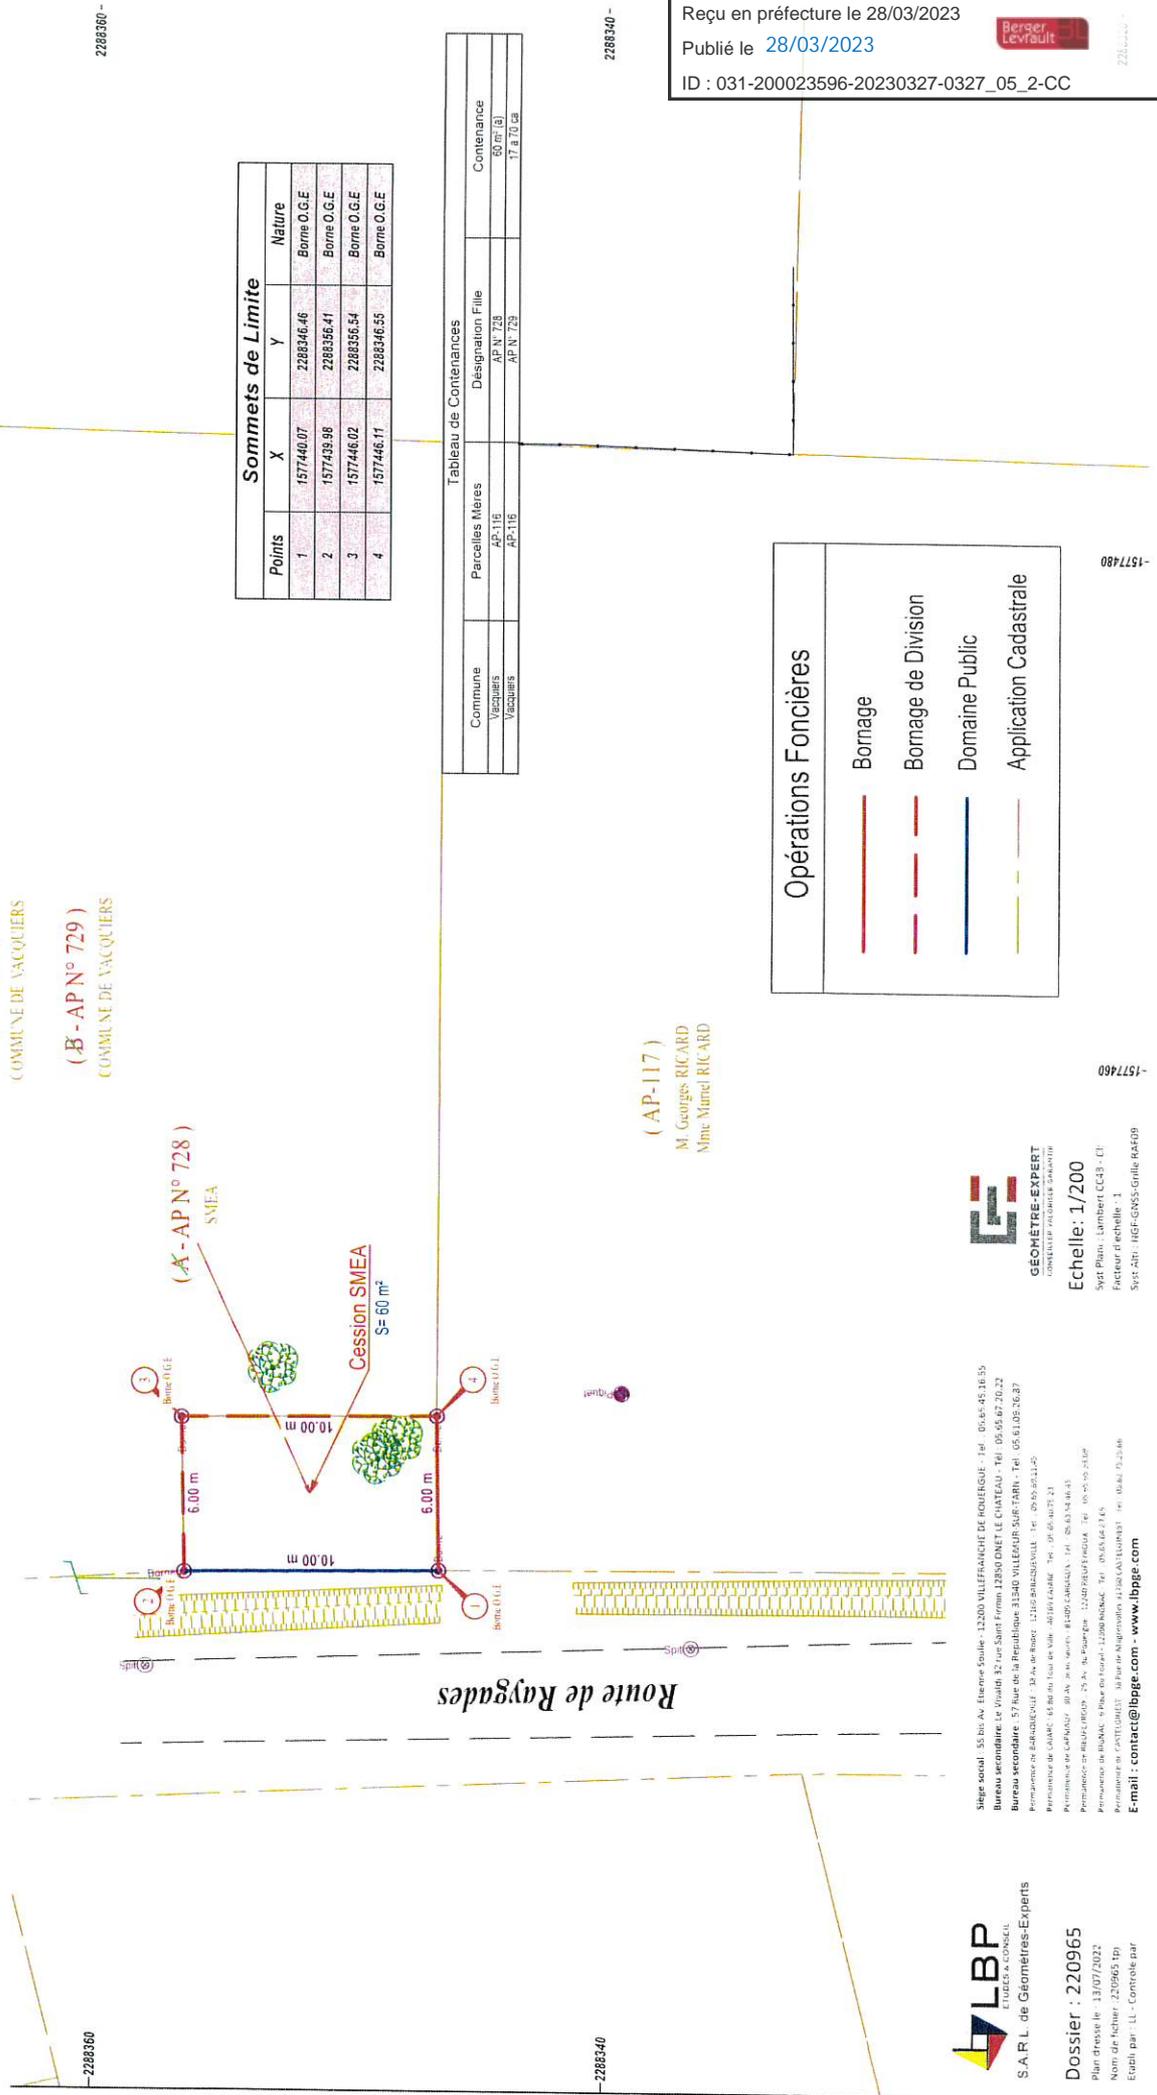

Sommets de Limite			
Points	X	Y	Nature
1	1577440.07	2288346.46	Borne O.G.E
2	1577439.98	2288366.41	Borne O.G.E
3	1577446.02	2288366.54	Borne O.G.E
4	1577446.11	2288346.55	Borne O.G.E

Tableau de Contenance		
Commune	Parcelles Mères	Contenance
Vacquiers	AP-116	60 m <sup>2</sup> (A)
	AP N° 728	17 a 70 ca
	AP N° 729	17 a 70 ca

**Opérations Foncières**

- Bornage
- Bornage de Division
- Domaine Public
- Application Cadastre

Envoyé en préfecture le 28/03/2023  
 Reçu en préfecture le 28/03/2023  
 Publié le 28/03/2023  
 ID : 031-200023596-20230327-0327\_05\_2-CC

**LBP**  
 ELUECA & CONSEIL  
 S.A.R.L. de Géomètres-Experts

Dossier : 220965  
 Plan dressé le 13/07/2022  
 Nom du fichier : 220965 tp  
 Échelle par : LL - Contrôle par

**GÉOMÈTRE-EXPERT**  
 CONSULTING PRODIGES GARANTIR

Echelle: 1/200  
 Syst. Plan : Lambert EC3 - CT  
 Facteur d'échelle : 1  
 Syst. Alt : HGF-GNSS-Grille RA09

**Siège social** : 55 bis Av. Eugène Soule, 32200 VILLEFRANCHE DE ROUERGUE - Tél. 05 63 85 56 55  
**Bureau secondaire** : 17 allée de la République 31540 VILLOUR SURPARRI - Tél. 05 62 67 20 22  
**Bureau secondaire** : 37 Rue de la République 31540 VILLOUR SURPARRI - Tél. 05 62 06 26 87  
**Permanence de Cahors** : 65 Rue du Tour de Val - 46100 CAHORS - Tél. 05 63 95 11 20  
**Permanence de Capdenne** : 80 Av. de la Liberté - 81000 CAPDENNE - Tél. 05 63 74 16 41  
**Permanence de Blagnac** : 29 Av. du Pasteur - 32200 PÉRIEUX FRADOUA - Tél. 05 65 50 23 67  
**Permanence de Buzac** : 19 Place des Forêts - 12000 NIZAC - Tél. 05 65 64 71 65  
**Permanence de Castelnau** : 43 Rue de Magnanville 41200 CAULHONNET - Tél. 05 84 47 23 46  
**E-mail** : [contact@lbpge.com](mailto:contact@lbpge.com) - [www.lbpge.com](http://www.lbpge.com)