

Toulouse, le 19/04/2023

Décision prise par le Président de Réseau31

Décision n°20230419 – 181

Le Président du Syndicat Mixte de l'Eau et de l'Assainissement de Haute-Garonne dénommé Réseau31 ;

Vu l'article L.2122-23 du Code Général des Collectivités Territoriales ;

Vu la Loi sur l'Eau et les Milieux Aquatiques n° 2006-1772 du 30 décembre 2006 ;

Vu le Code de l'Urbanisme ;

Vu le Code de l'Environnement et notamment ses articles L123-1 et suivants relatif aux champs d'application et objet de l'enquête publique ;

Vu les statuts de Réseau31 et notamment l'article 13-2 ;

Vu la délibération du Conseil syndical de Réseau31 portant délégations de compétences au Président et au Bureau syndical en date du 18 octobre 2021 et notamment la délégation n°A3-17 ;

Considérant que les compétences assainissement collectif eaux usées ont été transférées par la commune de Plaisance du Touch à Réseau31 ;

Considérant la convention du 05 février 2018 conclue entre Réseau31 et la commune de Plaisance du Touch afin d'établir la révision du schéma directeur des eaux usées et de son zonage d'assainissement ;

Considérant le schéma directeur eaux usées établi par Réseau31 ;

Considérant l'avis favorable du 31 mars 2023 de la commune de Plaisance du Touch relatif au projet de zonage de l'assainissement eaux usées ;

Considérant la dispense d'évaluation environnementale n°2023DKO14 de la MRAe en date du 21 mars 2023, relative au projet de zonage de l'assainissement des eaux usées de la commune de Plaisance du Touch ;

Considérant la procédure d'enquête publique spécifique de la révision du zonage d'assainissement des eaux usées de la commune de Plaisance du Touch ;

décide


Article 1 : de valider le projet de zonage d'assainissement des eaux usées de la commune de Plaisance du Touch ;

Article 2 : de soumettre ce projet de zonage d'assainissement eaux usées à enquête publique.



Joseph PELLEGRINO
Vice-Président

Annexe(s) : zonage d'assainissement des eaux usées de la commune de Plaisance du Touch

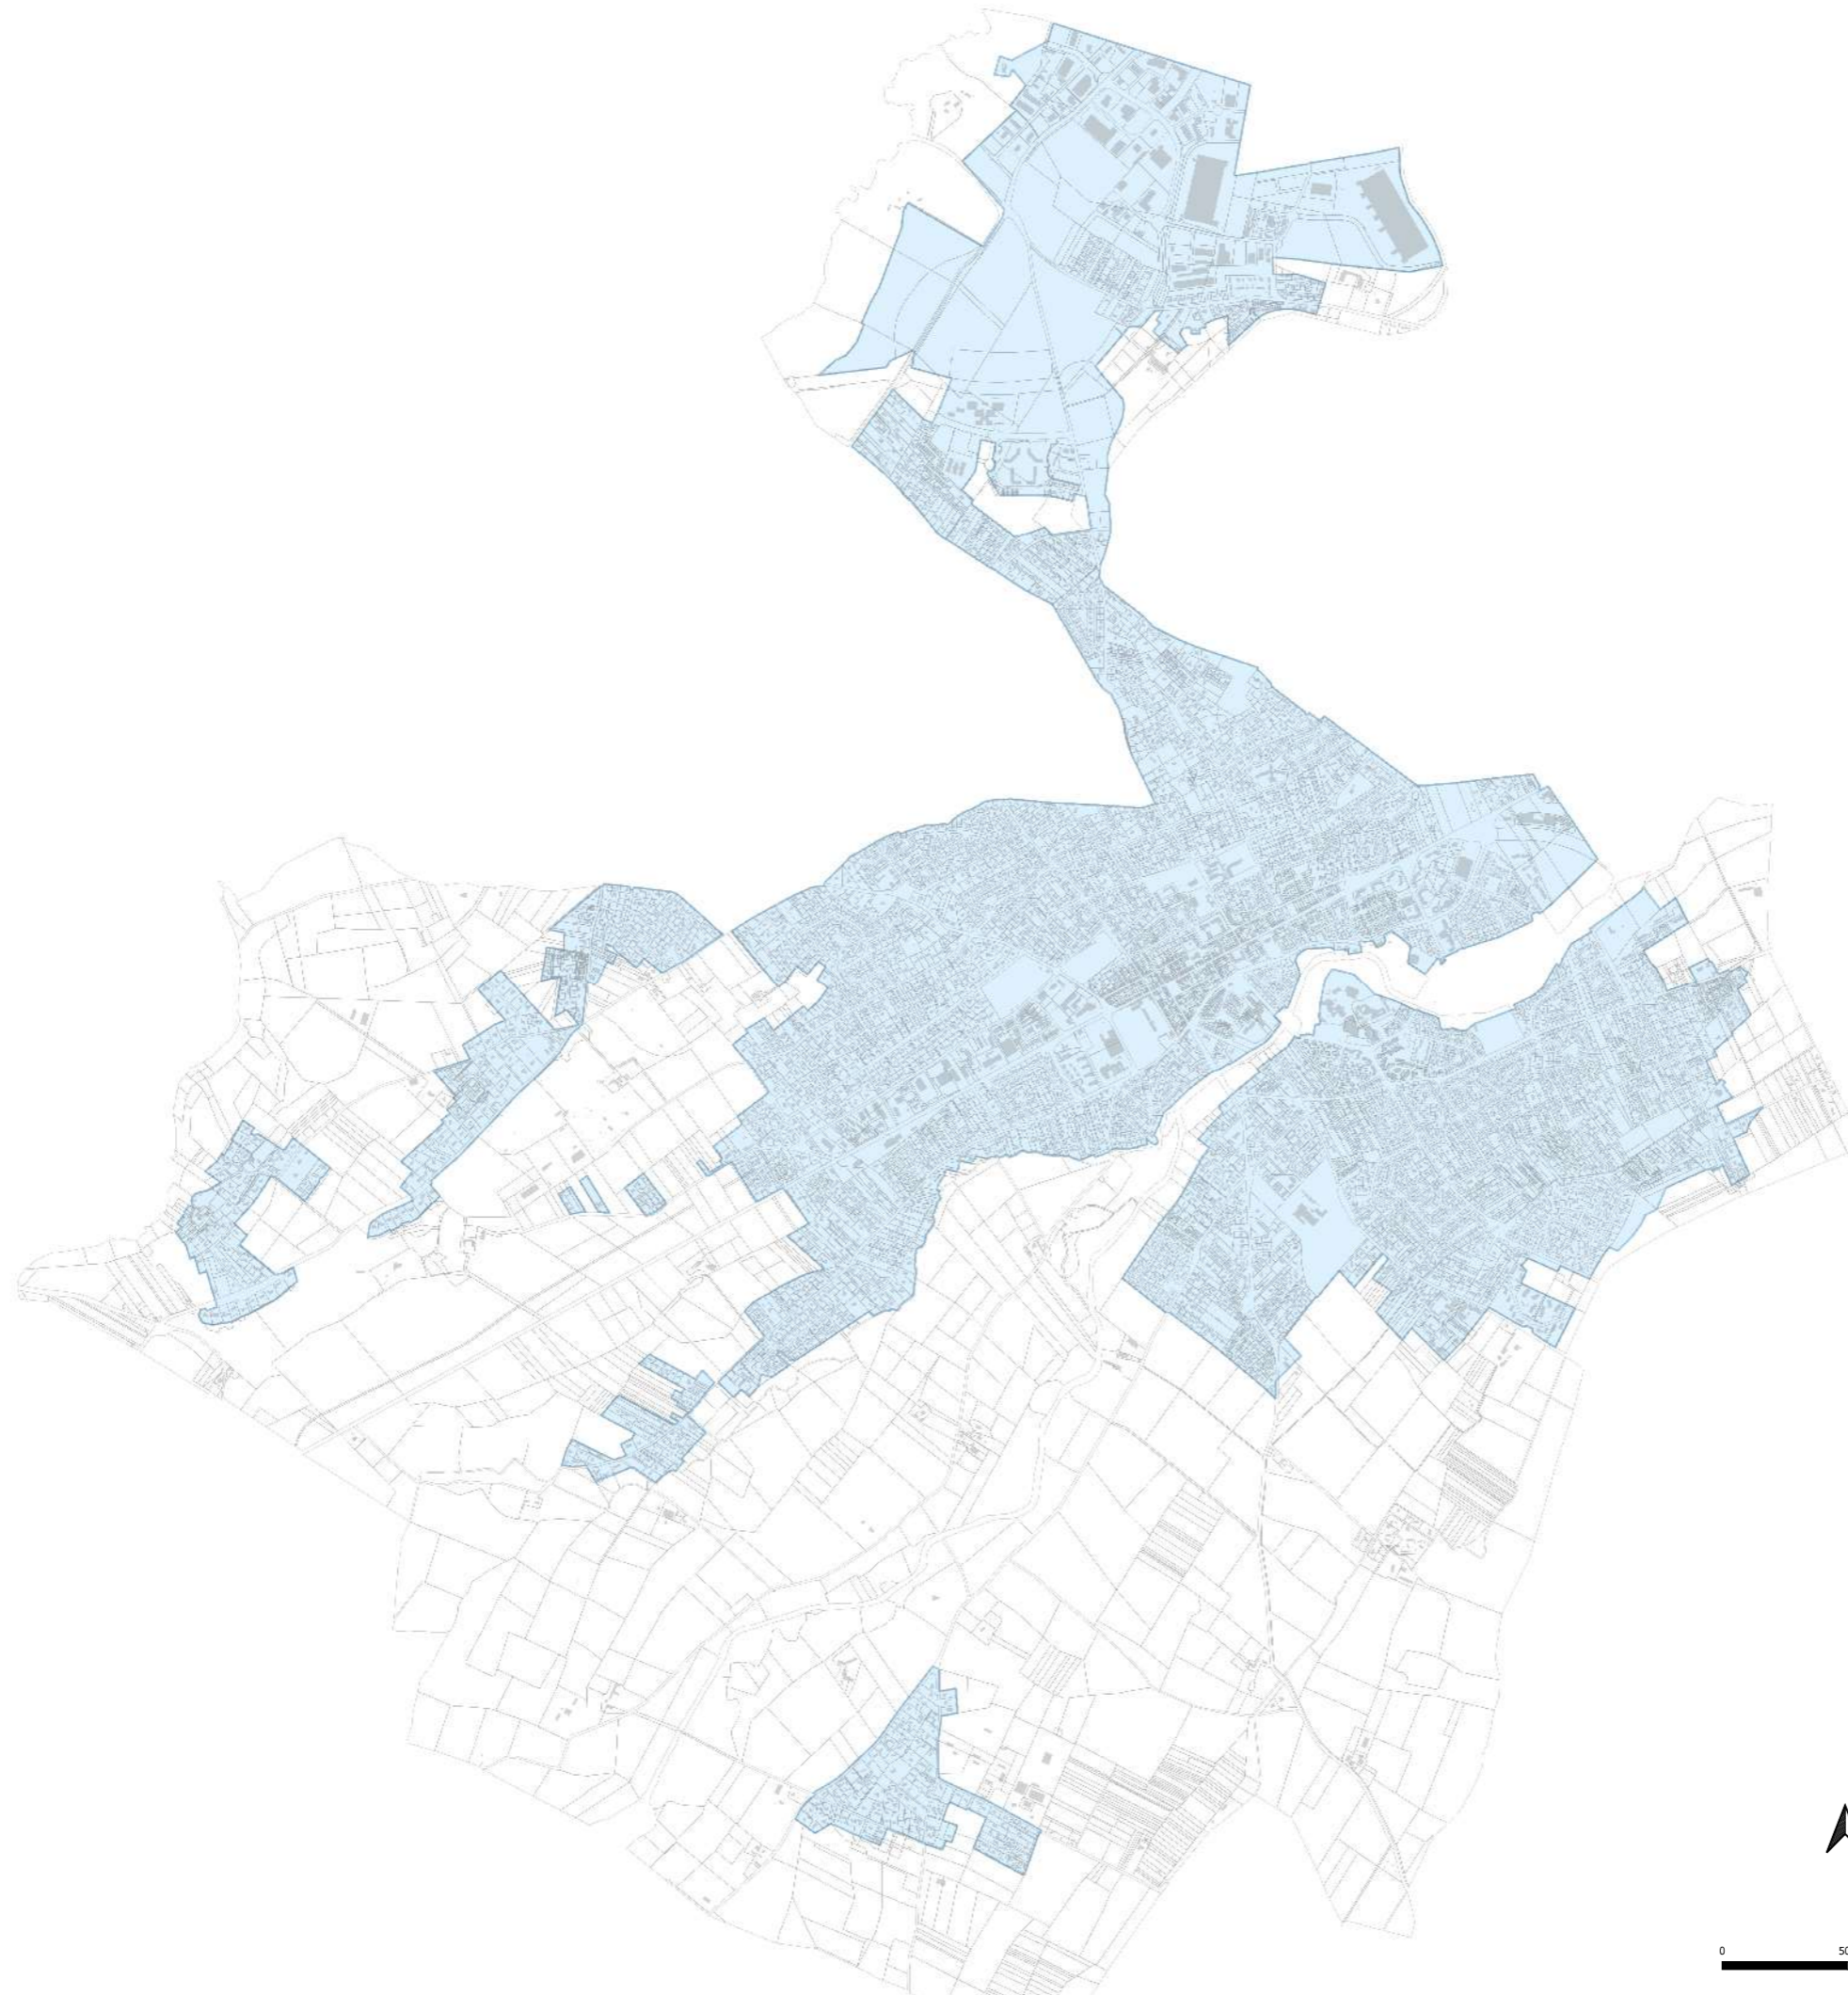

Légende
Zonage d'assainissement collectif

SCHEMA DIRECTEUR ASSAINISSEMENT DE PLAISANCE-DU-TOUCH (31)

Proposition de zonage d'assainissement

INDICES	DATES	D	MODIFICATIONS
A	07/2021	GBE	Creation de carte
B	10/2021	APT	Mise en cohérence avec le PLU
C	11/2022	APT	Mise à jour suite à réunion

MAITRE D'OUVRAGE: MAITRE D'OUVRISSE:

0 500 1000 m

PLAN N°
2
ECH: 1/10 000

