

Toulouse, le 20 juin 2023

Décision prise par le Président de Réseau31

Décision n°20230620 – 238

Le Président du Syndicat Mixte de l'Eau et de l'Assainissement de Haute-Garonne dénommé Réseau31 ;

Vu l'article L.2122-23 du Code Général des Collectivités Territoriales ;

Vu les statuts de Réseau31 et notamment l'article 13-2 ;

Vu la délibération du Conseil syndical de Réseau31 portant délégations de compétences au Président et au Bureau syndical en date du 18 octobre 2021 ;

Considérant le point A3-8 de la délégation de compétences au Président ;

Considérant la nécessité de constituer une servitude de passage afférente à une canalisation d'eau potable en fonte d'un diamètre de 200 mm implantée sur la parcelle cadastrée section AL n°319 sise sur la commune de LAYRAC-SUR-TARN ;

décide

Article unique : de conclure, au profit de Réseau31, un acte de servitude de passage sur la parcelle cadastrée section AL n°319 sise sur la commune de LAYRAC-SUR-TARN dont le propriétaire est la SCI CLEAFA, dont l'emprise sera de 570 m² (soit 190 mètres linéaires sur 3 mètres de large), avec renonciation de sa part de toute indemnité à quelque titre que ce soit.

Cet acte portant création de servitude nécessitera la prise en charge des frais notariés et de publicité foncière par Réseau31.


Sébastien VINCINI
Président



Annexe(s) : plan



03	23/03/2022	Cinquième édition
Indice	Date	Description
Echelle 1/1500		Syndicat Mixte de l'Eau et de l'Assainissement
 Agence de TOULOUSE Les Jardins de la Découverte - Bât A 265 rue de la Découverte 31670 LABEGE Tel. 05 61 39 88 88 - Fax 05 61 00 77 13 www.naldeo.com - agence.toulouse@naldeo.com		Commune de LAYRAC-SUR-TARN Renouvellement de la canalisation Eau Potable du réservoir à la station de refoulement de Grindes Convention de passage - Parcelle AL 319
N° d'Affaire TB2095		Prop.: METAILLIE

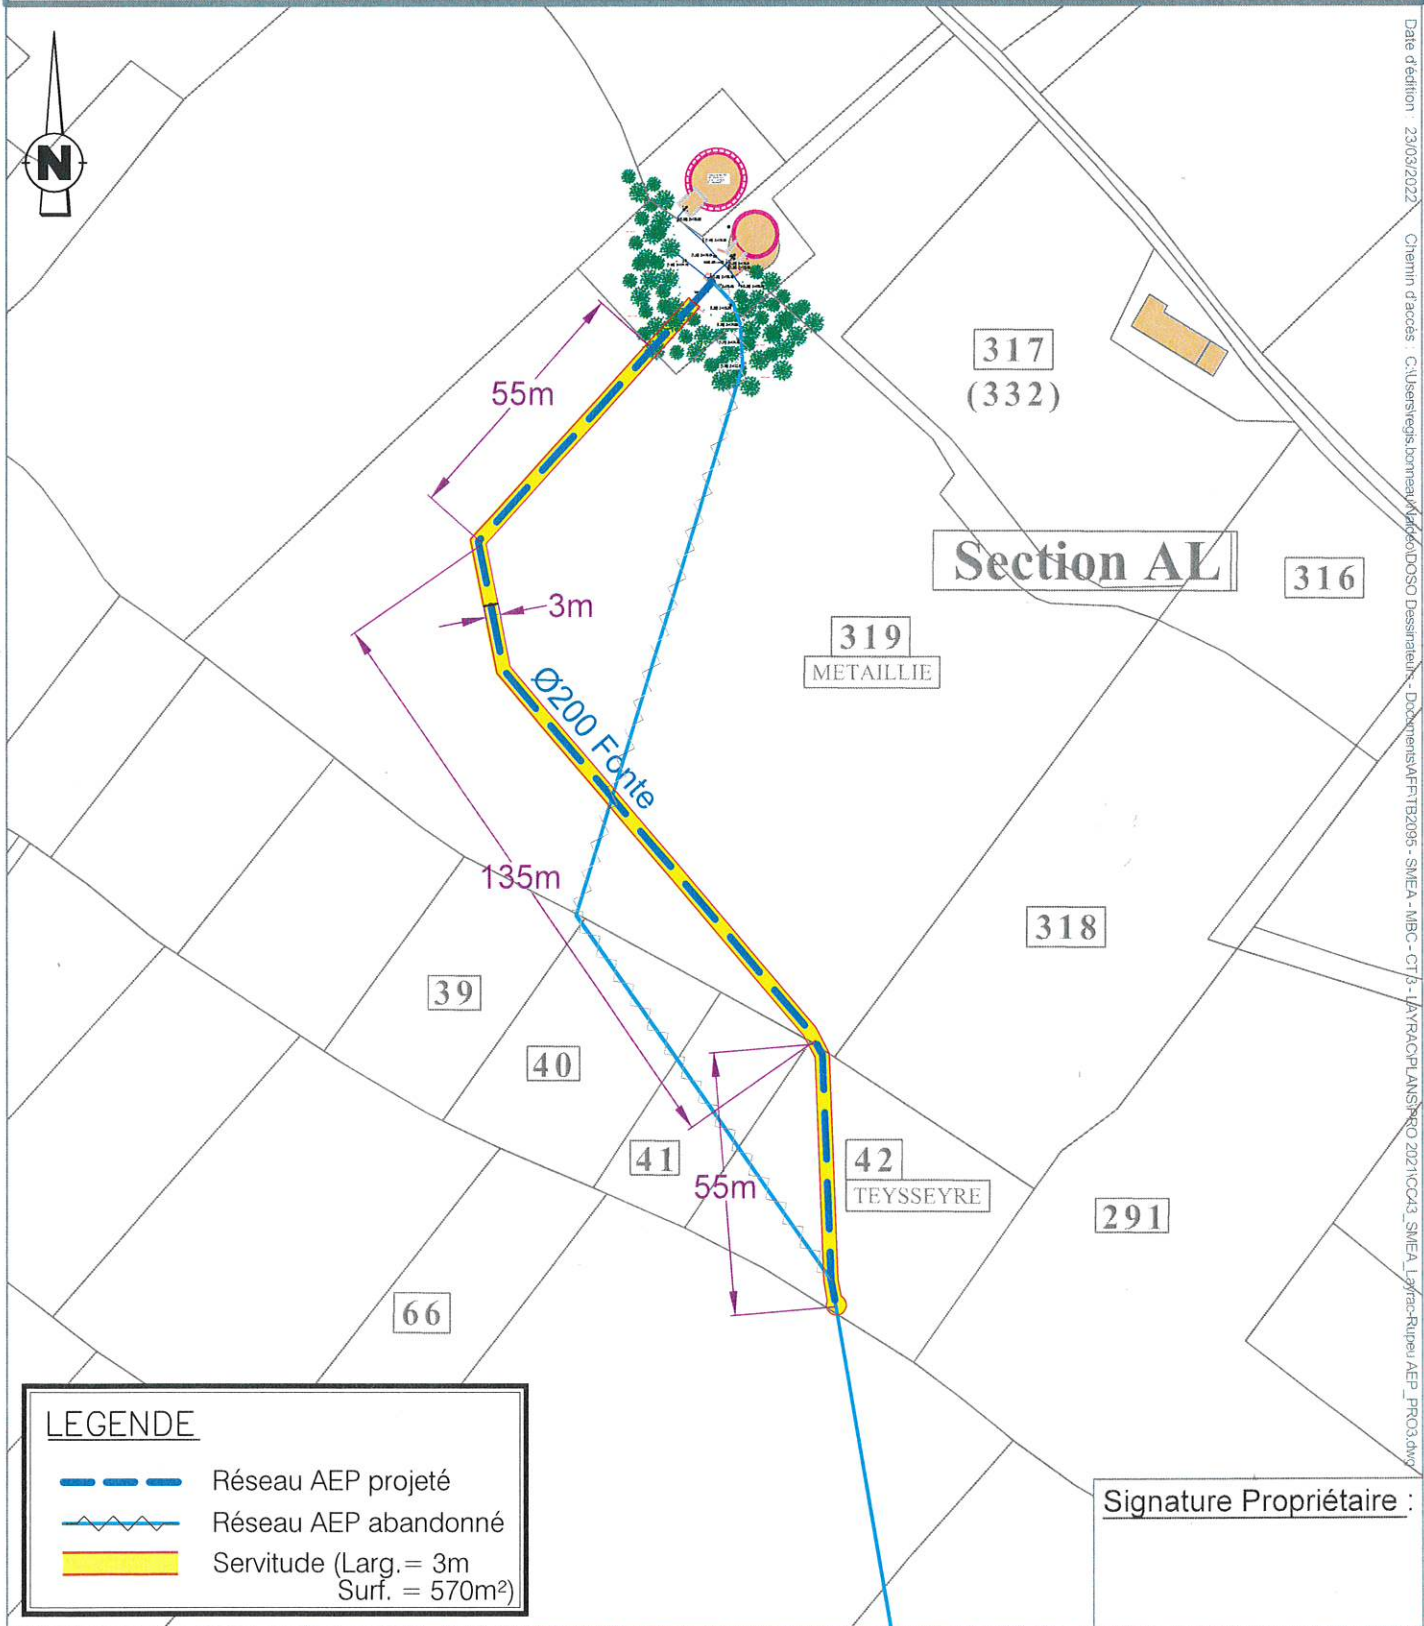

Date d'édition : 23/03/2022
Chemin d'accès : C:\Users\vejs\Bureau\NALDEO\DOCO Assainisseme... Documents\AEP\TB2095 - SIMEA - MIBC - CT3 - LAYRAC PLANS\PROJ 2021\CO33_SIMEA_Layrac-Rupeu AEP_PROJ3.dwg