

Toulouse, le 08 août 2023

Décision prise par le Président de Réseau31

Décision n°20230808 – n°291

Le Président du Syndicat Mixte de l'Eau et de l'Assainissement de Haute-Garonne dénommé Réseau31 ;

Vu l'article L.2122-23 du Code Général des Collectivités Territoriales ;

Vu les statuts du SMEA31 et notamment l'article 13.2 ;

Vu la Loi sur l'Eau et les Milieux Aquatiques n° 2006-1772 du 30 décembre 2006 ;

Vu le Code de l'Urbanisme ;

Vu le Code de l'Environnement et notamment ses articles L123-1 et suivants relatif aux champs d'application et objet de l'enquête publique ;

Vu la délibération du Conseil Syndical du SMEA31 portant délégations de compétences au Président et au Bureau syndical en date du 18/10/2021 et notamment la délégation n°A3-17 ;

Considérant que les compétences assainissement collectif eaux usées ont été transférées par la commune de Vacquiers à RESEAU31 ;

Considérant la convention du 07 mars 2017 conclue entre RESEAU31 et la commune de Vacquiers afin d'établir la révision de son schéma directeur des eaux usées et de son zonage d'assainissement ;

Considérant le schéma directeur eaux usées établi par RESEAU31 ;

Considérant la procédure d'enquête publique spécifique de la révision du zonage d'assainissement des eaux usées de la commune de Vacquiers ;

Considérant l'avis favorable du 29 juin 2023 de la commune de Vacquiers relatif au projet de zonage de l'assainissement eaux usées ;

Considérant la dispense d'évaluation environnementale de la MRAe du 7 août 2023, relative au projet de zonage de l'assainissement des eaux usées de la commune de Vacquiers ;

Décide


Article 1 : de valider le projet de zonage d'assainissement des eaux usées de la commune de Vacquiers.

Article 2 : de soumettre ce projet de zonage d'assainissement eaux usées à enquête publique.



Gilbert HEBRARD
Vice-Président

Annexe : zonage d'assainissement des eaux usées de la commune de Vacquiers

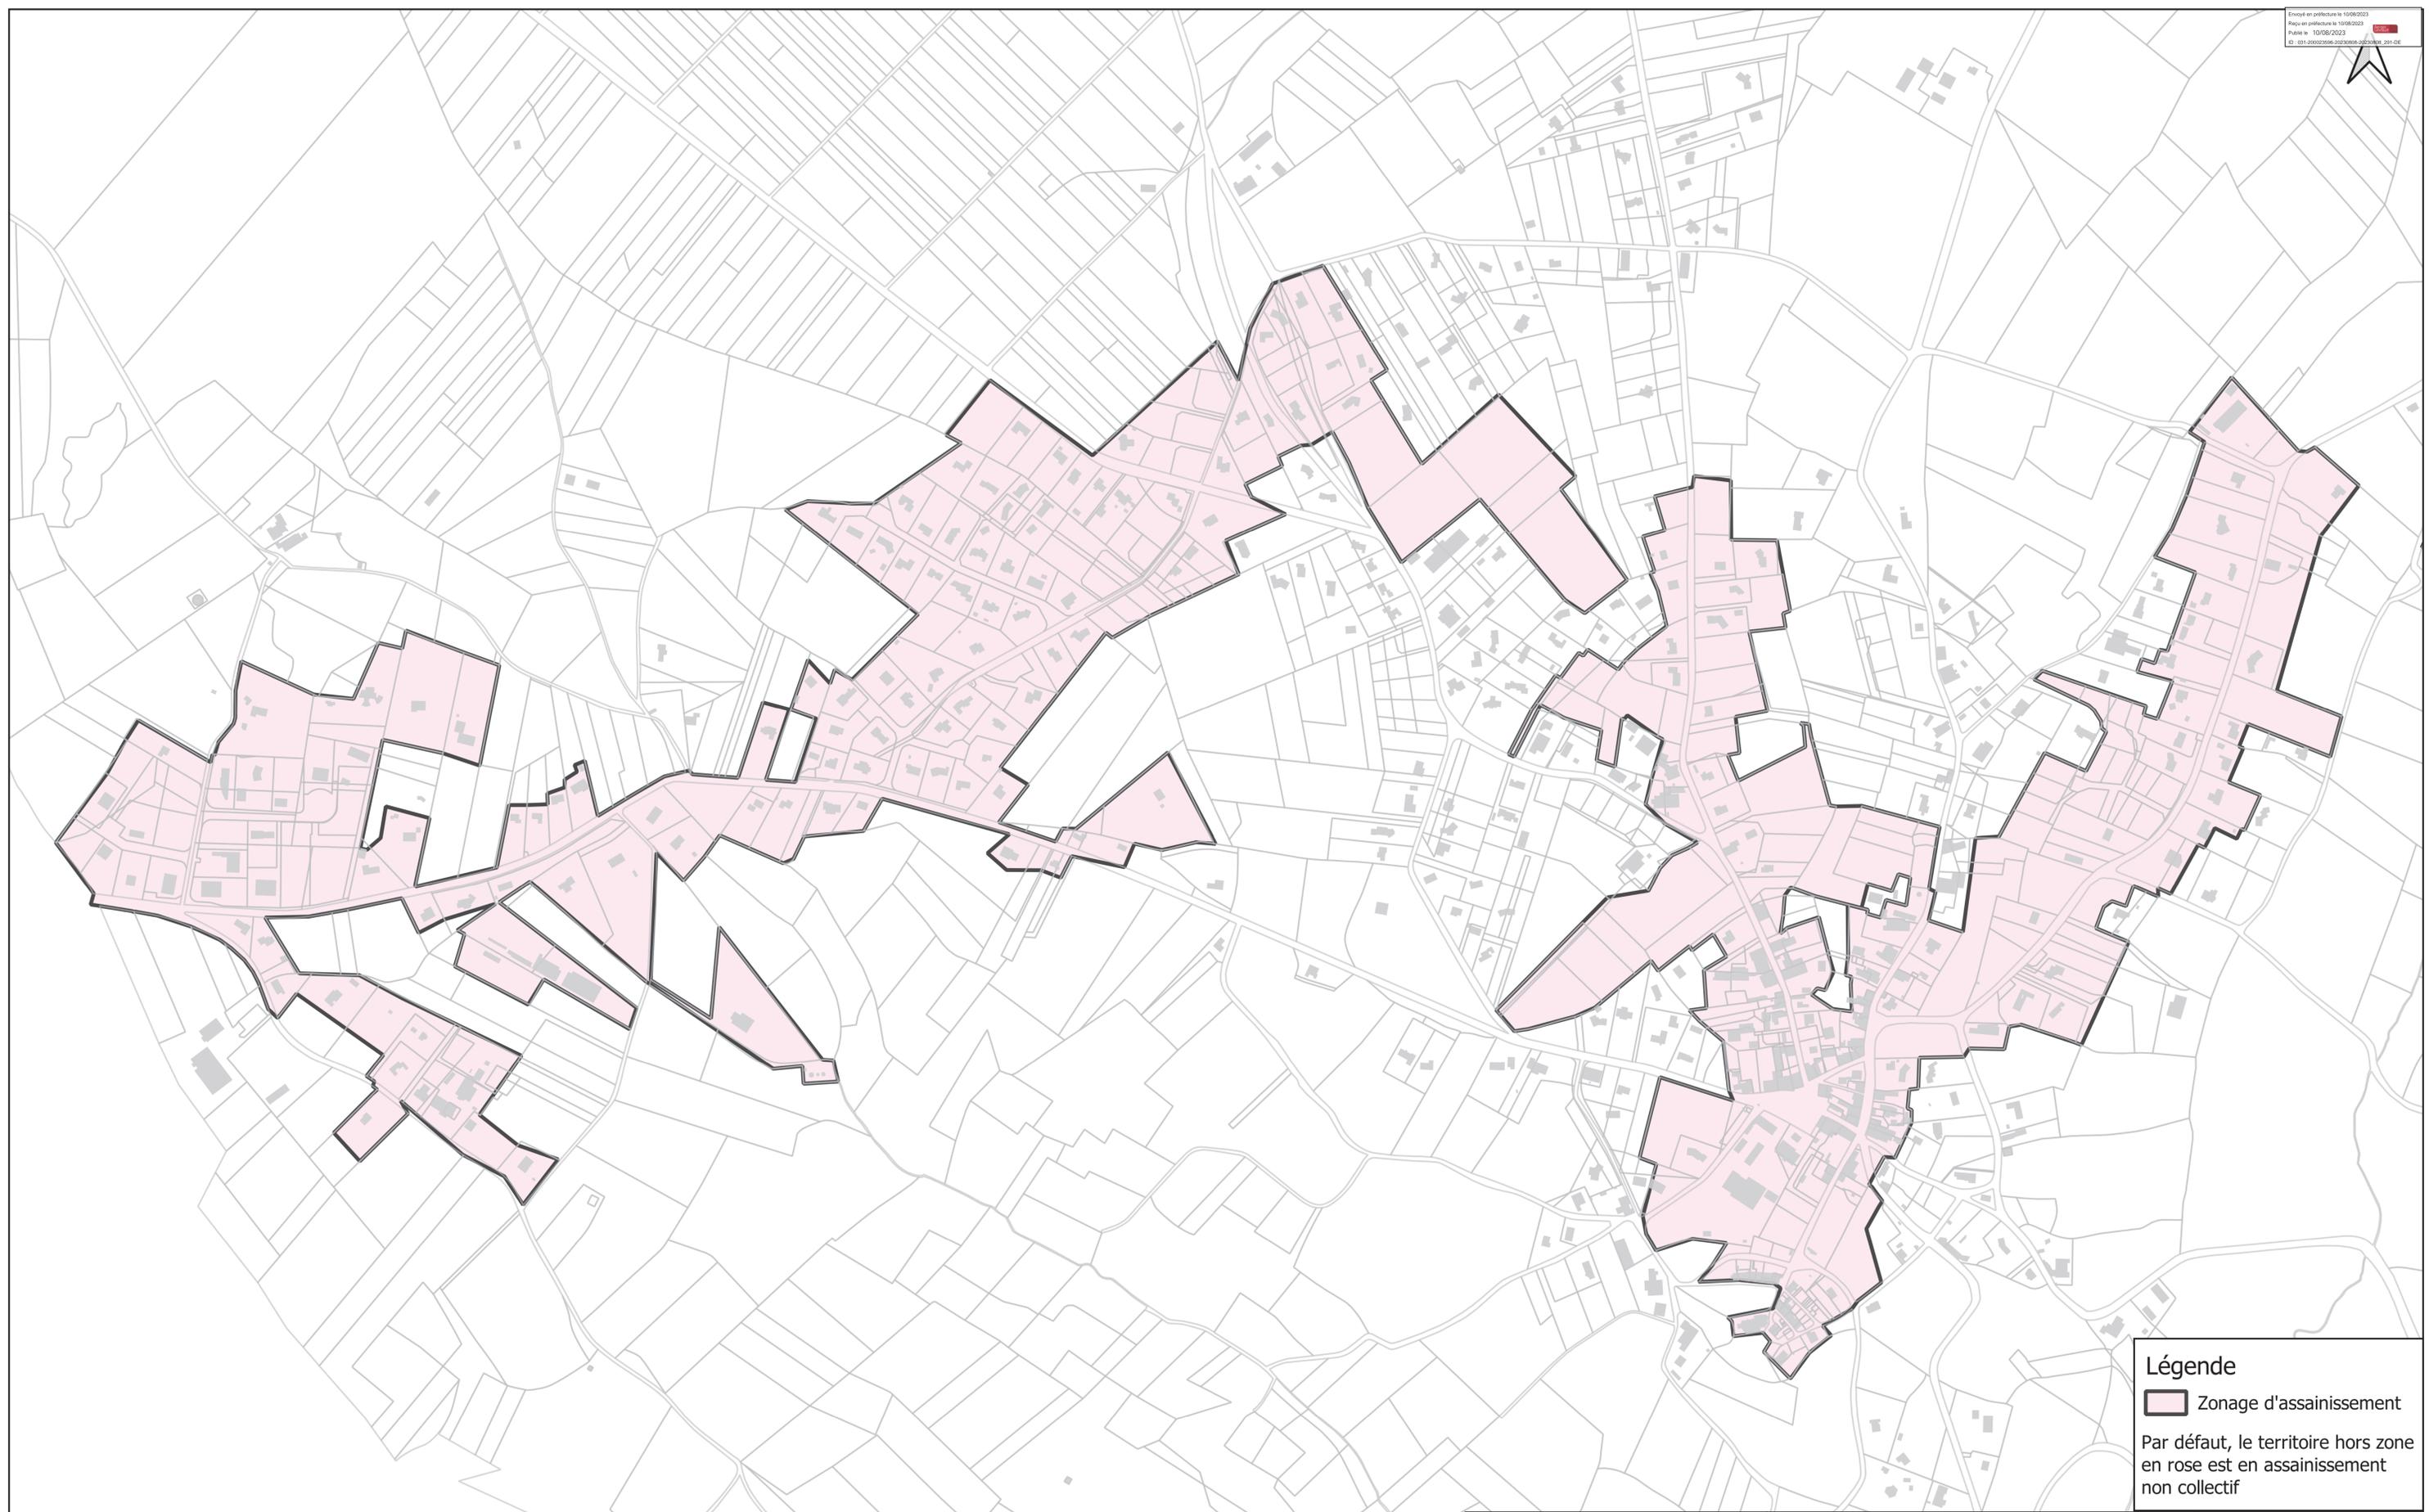

Légende
 Zone d'assainissement
Par défaut, le territoire hors zone en rose est en assainissement non collectif



COMMUNE DE VACQUIERS			
SCHEMA DIRECTEUR D'ASSAINISSEMENT BOULOC, VILLENEUVE-LES-BOULOCs ET VACQUIERS			
Proposition de zonage d'assainissement - VACQUIERS			
Affaire n° : 8330843	04/2023	Echelle : 1/7 000	Réalisation : APT Contrôle : MDO