



RAPPORT

# Schéma directeur d'assainissement de la commune de Saint-Bertrand-de- Comminges (31)

Dossier d'enquête publique – Zonage Eaux Usées

**Pièce n°3 : Plan de zonage d'assainissement**

Septembre 2020

Réseau31



# Schéma Directeur d'Assainissement de la commune de Saint-Bertrand-de- Comminges

Plan de zonage des eaux  
usées

## Légende

 Limite communale


 Cadastre

 Hydrographie


## Zonage des eaux usées

 Zone d'assainissement collectif


 Zone d'assainissement non collectif

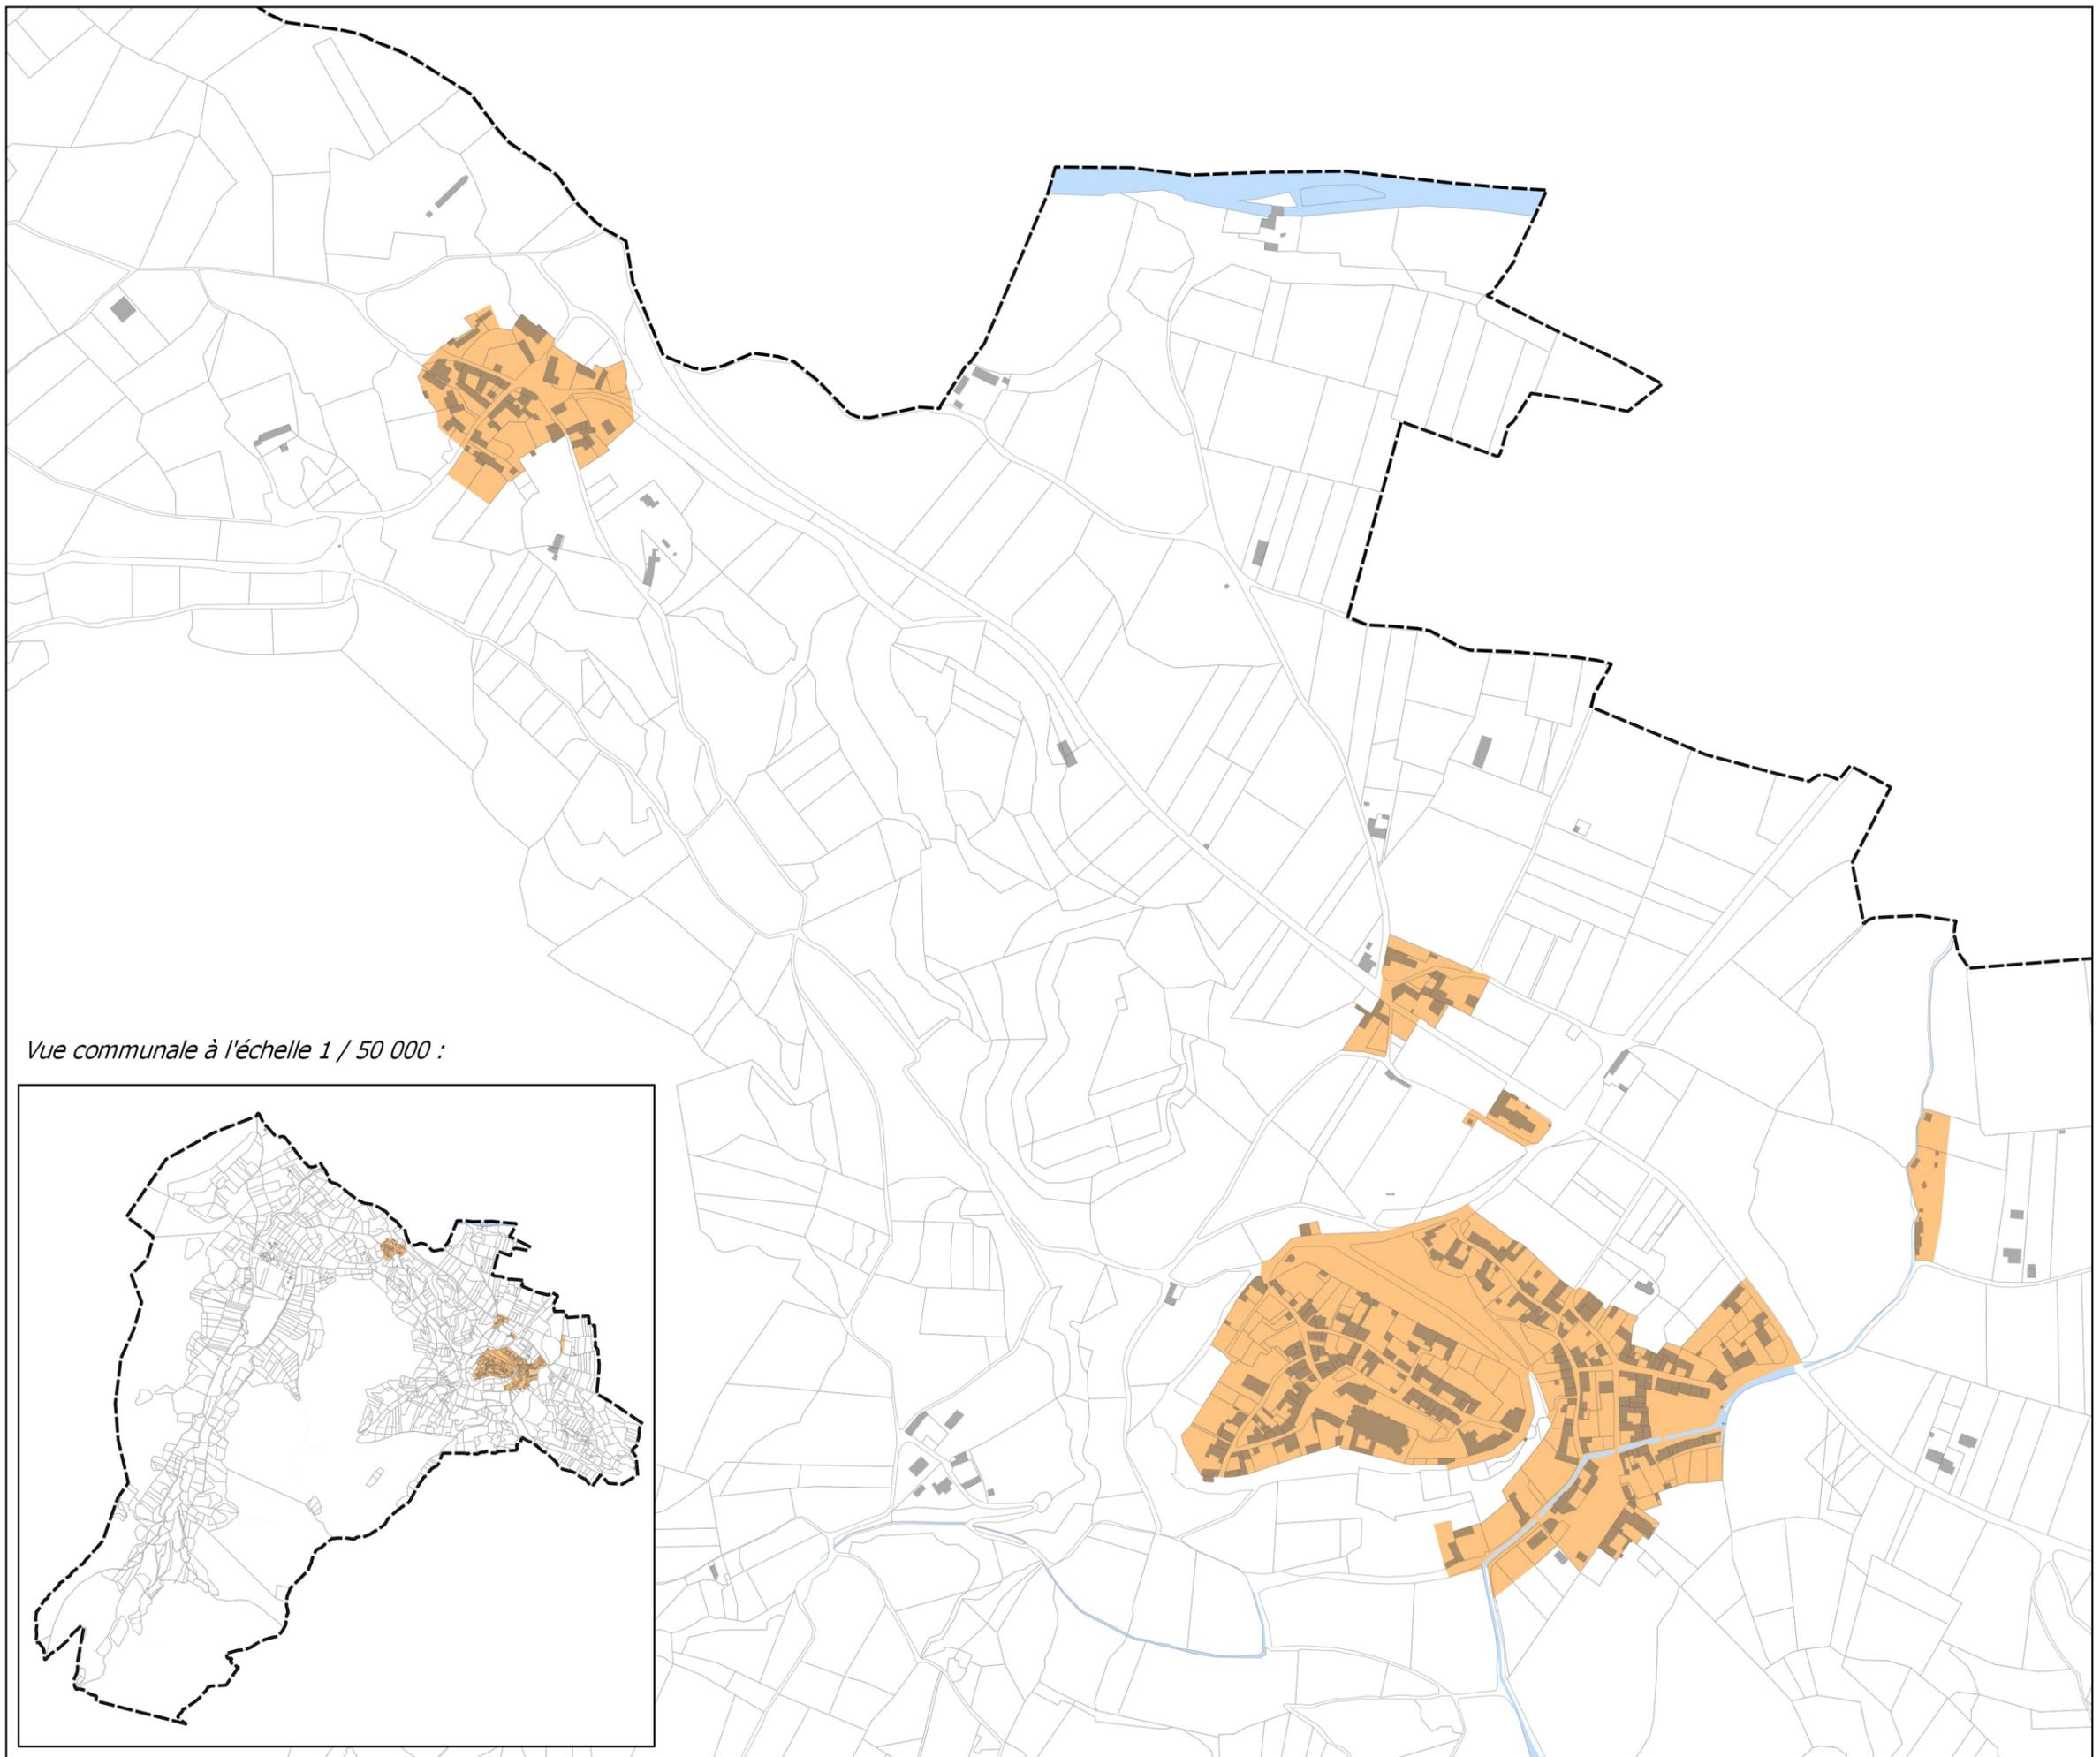

*Vue communale à l'échelle 1 / 50 000 :*

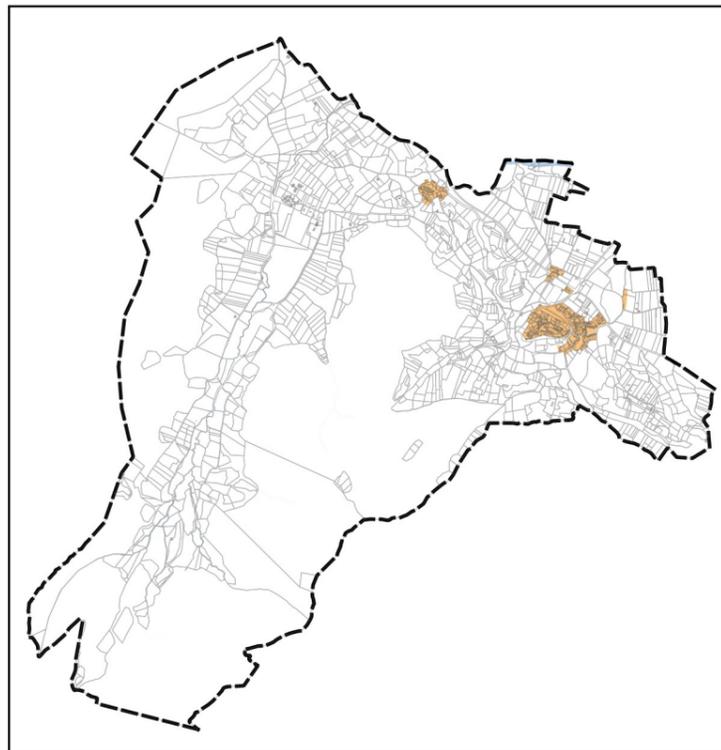

Sources, référence :  
SCE, Cadastre

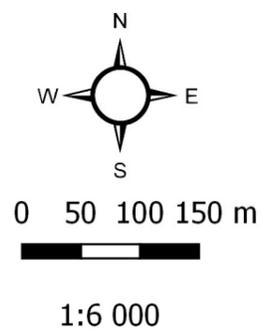



**sce**

Aménagement  
& environnement

[www.sce.fr](http://www.sce.fr)

GRUPE KERAN