
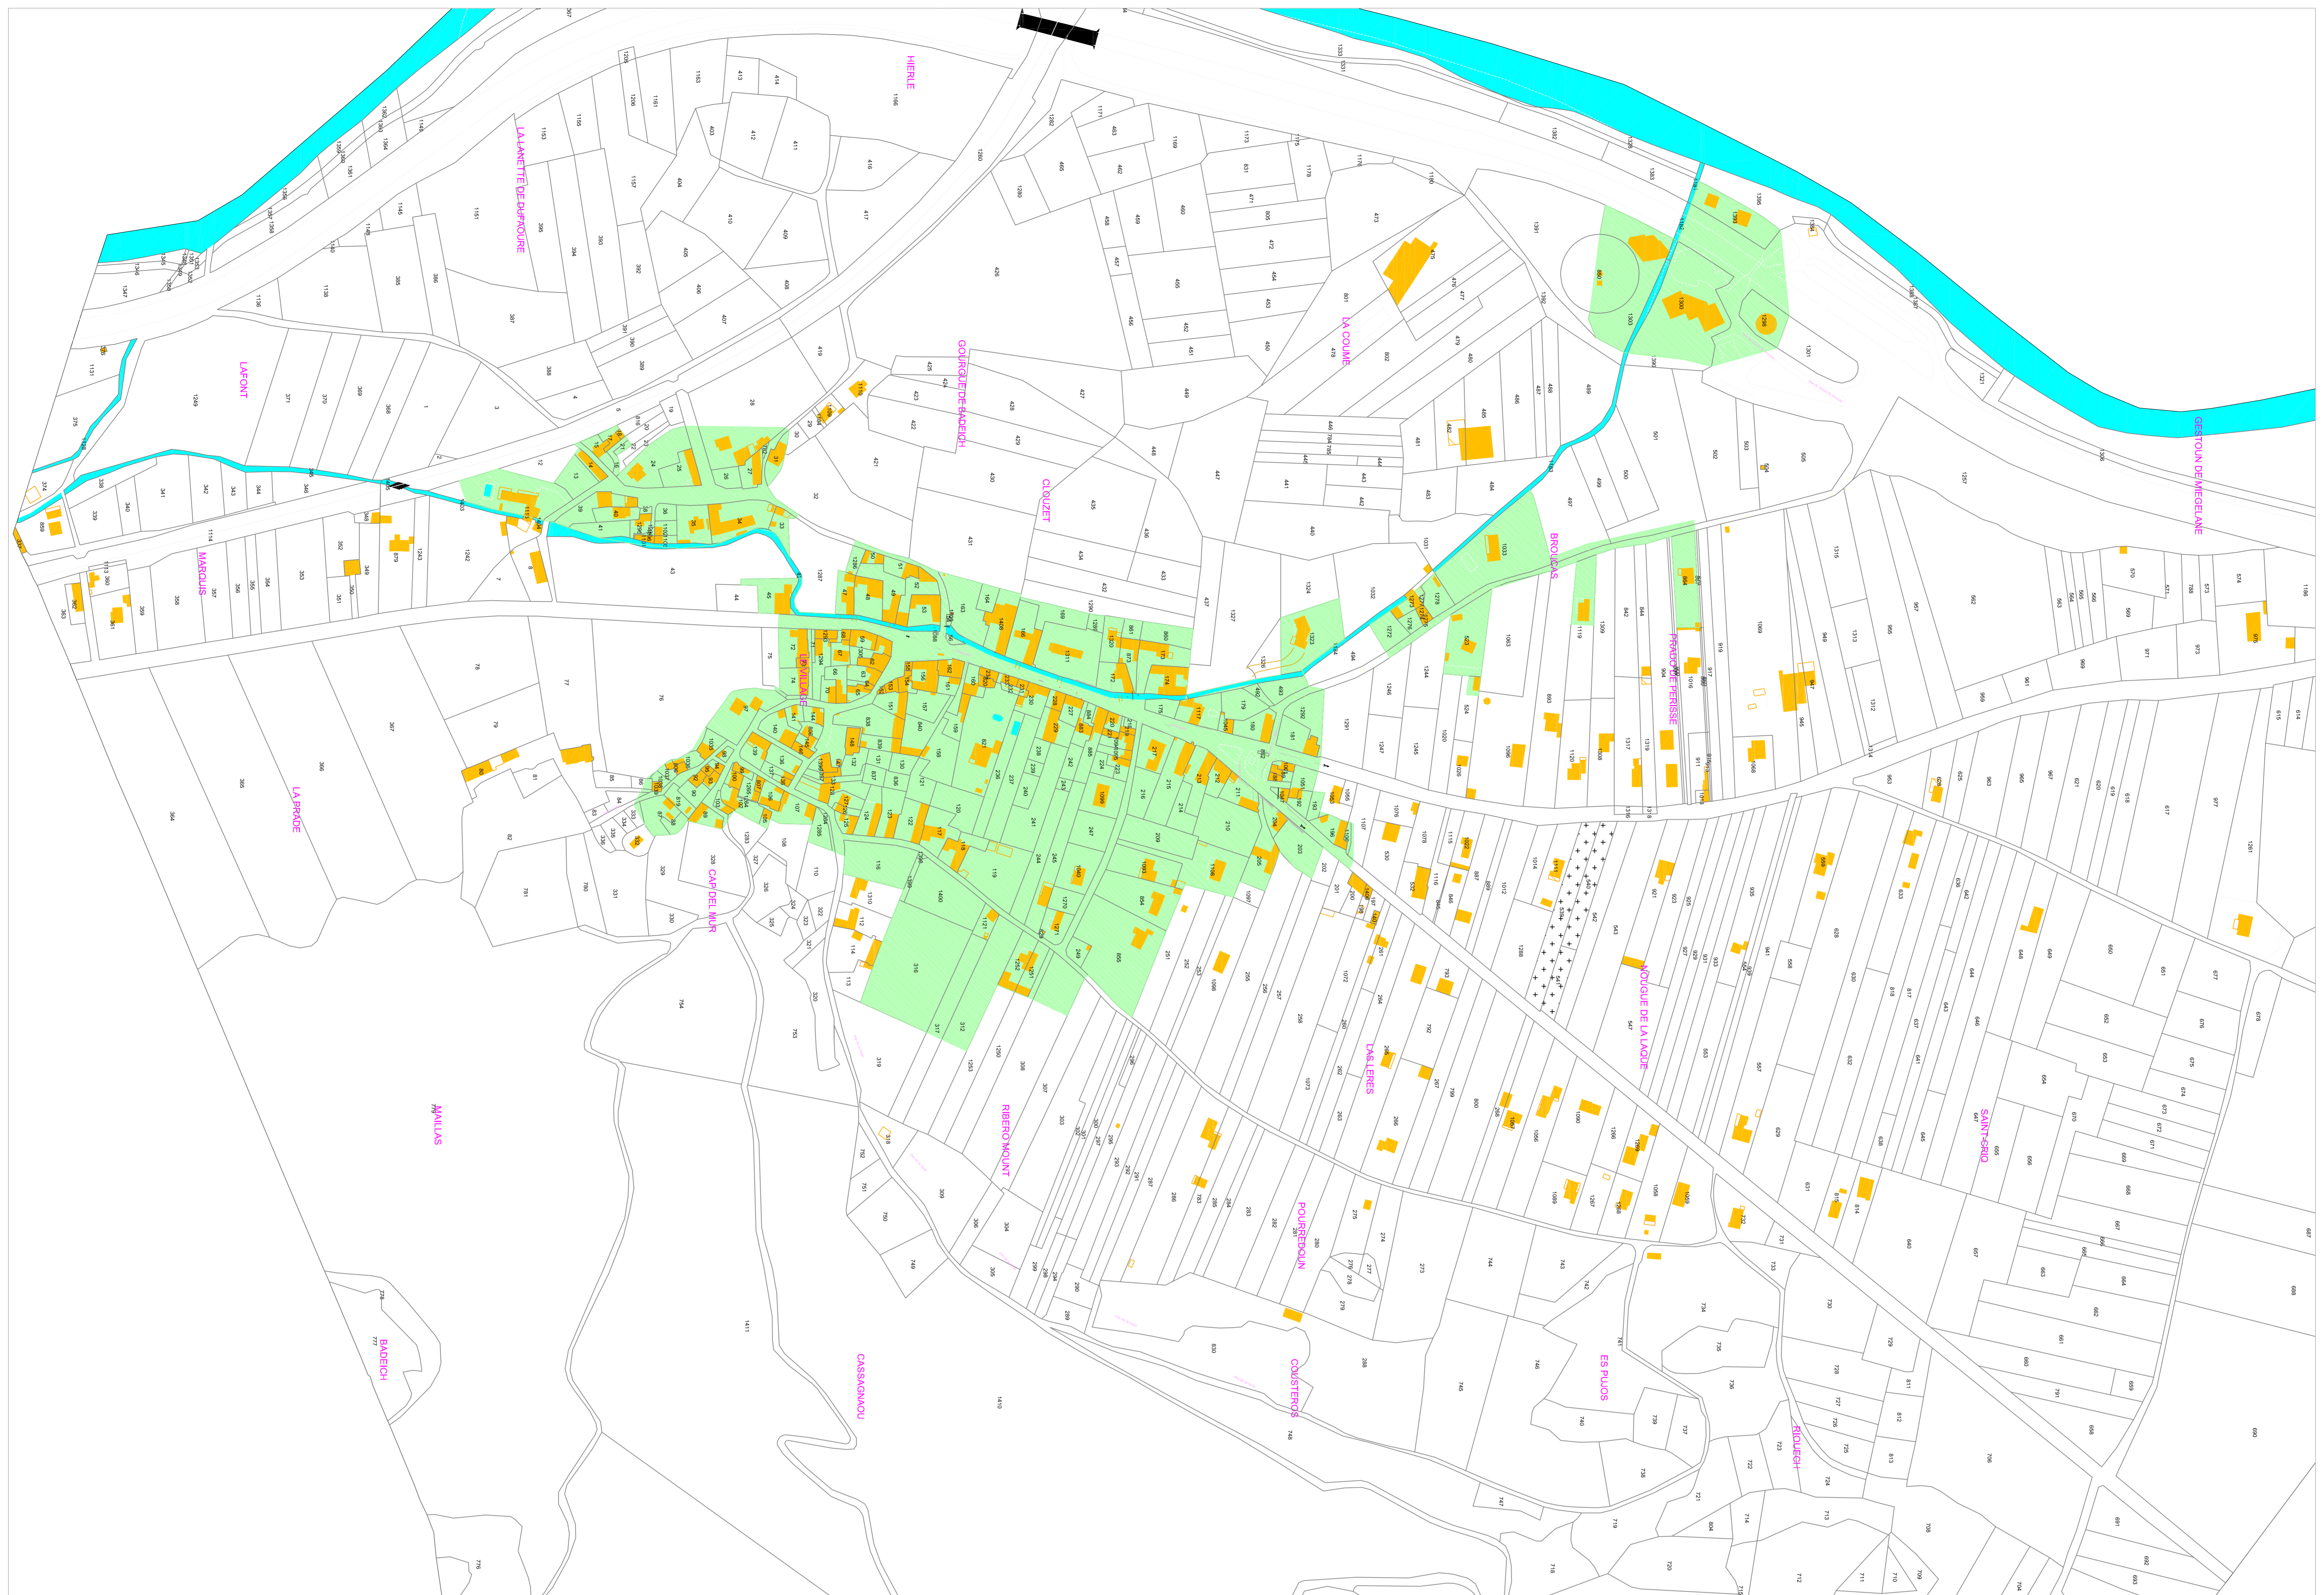



REVISION DU SCHEMA DIRECTEUR D'ASSAINISSEMENT  
 DES EAUX USEES DE LA COMMUNE DE FRONSAC  
 Echelle : 1 / 2500  
 Date : Juin 2019  
 Etabli: MTO  
 Vérifié: CMA  
 Fichier : 363011-301-ETU-RG-1-003-B  
 Ref. Doc. : 363011-301-ETU-RG-1-003-E

ZONAGE DE  
 L'ASSAINISSEMENT  
 COLLECTIF / NON COLLECTIF

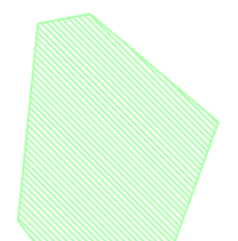

**Légende :**

 Zone à assainissement collectif

 Le reste de la commune est en assainissement non collectif

Departement de la Haute-Garonne



**SYNDICAT MIXTE DE L'EAU  
ET DE L'ASSAINISSEMENT  
DE LA HAUTE GARONNE**

**ACCORD-CADRE N°015C2015-LOTB-04  
MARCHÉ SUBSEQUENT N°124S2015**

**REVISION DU SCHEMA DIRECTEUR D'ASSAINISSEMENT  
DES EAUX USEES DE LA COMMUNE DE FRONSAC**

**ZONAGE DE L'ASSAINISSEMENT  
COLLECTIF / NON COLLECTIF**


Nom du Révisé  
Mairie de Fronsac  
Echelle:  
1:2000



**CABINET D'ETUDES ARRAGON**  
Ingénieurs-Conseils  
59, Chemin baliflet  
31300 TOULOUSE  
Téléphone : 05-61-49-62-42  
Fax : 05-61-49-49-24  
cabinet@arragon.fr | www.arragon.fr

CABINET D'ETUDES ARRAGON / Réf doc : 383011301-ETUPE-003

N°	Etat	par	Validé par	Approuvé par	Date	Objet de la révision
A	N. SOUBRESIS	C. MASSAT	L. DRETSCHAUEN	L. DRETSCHAUEN	11/03/2016	Elaboration
B	M. TOURNI	C. MASSAT	L. DRETSCHAUEN	L. DRETSCHAUEN	06/08/2017	N°3 Zonage assainissement
C	M. TOURNI	C. MASSAT	L. DRETSCHAUEN	L. DRETSCHAUEN	11/08/2017	N°4 Zonage assainissement
D	M. TOURNI	C. MASSAT	L. DRETSCHAUEN	L. DRETSCHAUEN	26/09/2017	N°5 Zonage assainissement
E	M. TOURNI	C. MASSAT	L. DRETSCHAUEN	L. DRETSCHAUEN	21/01/2019	Revision des feuillets E1 et Zonage Ass.

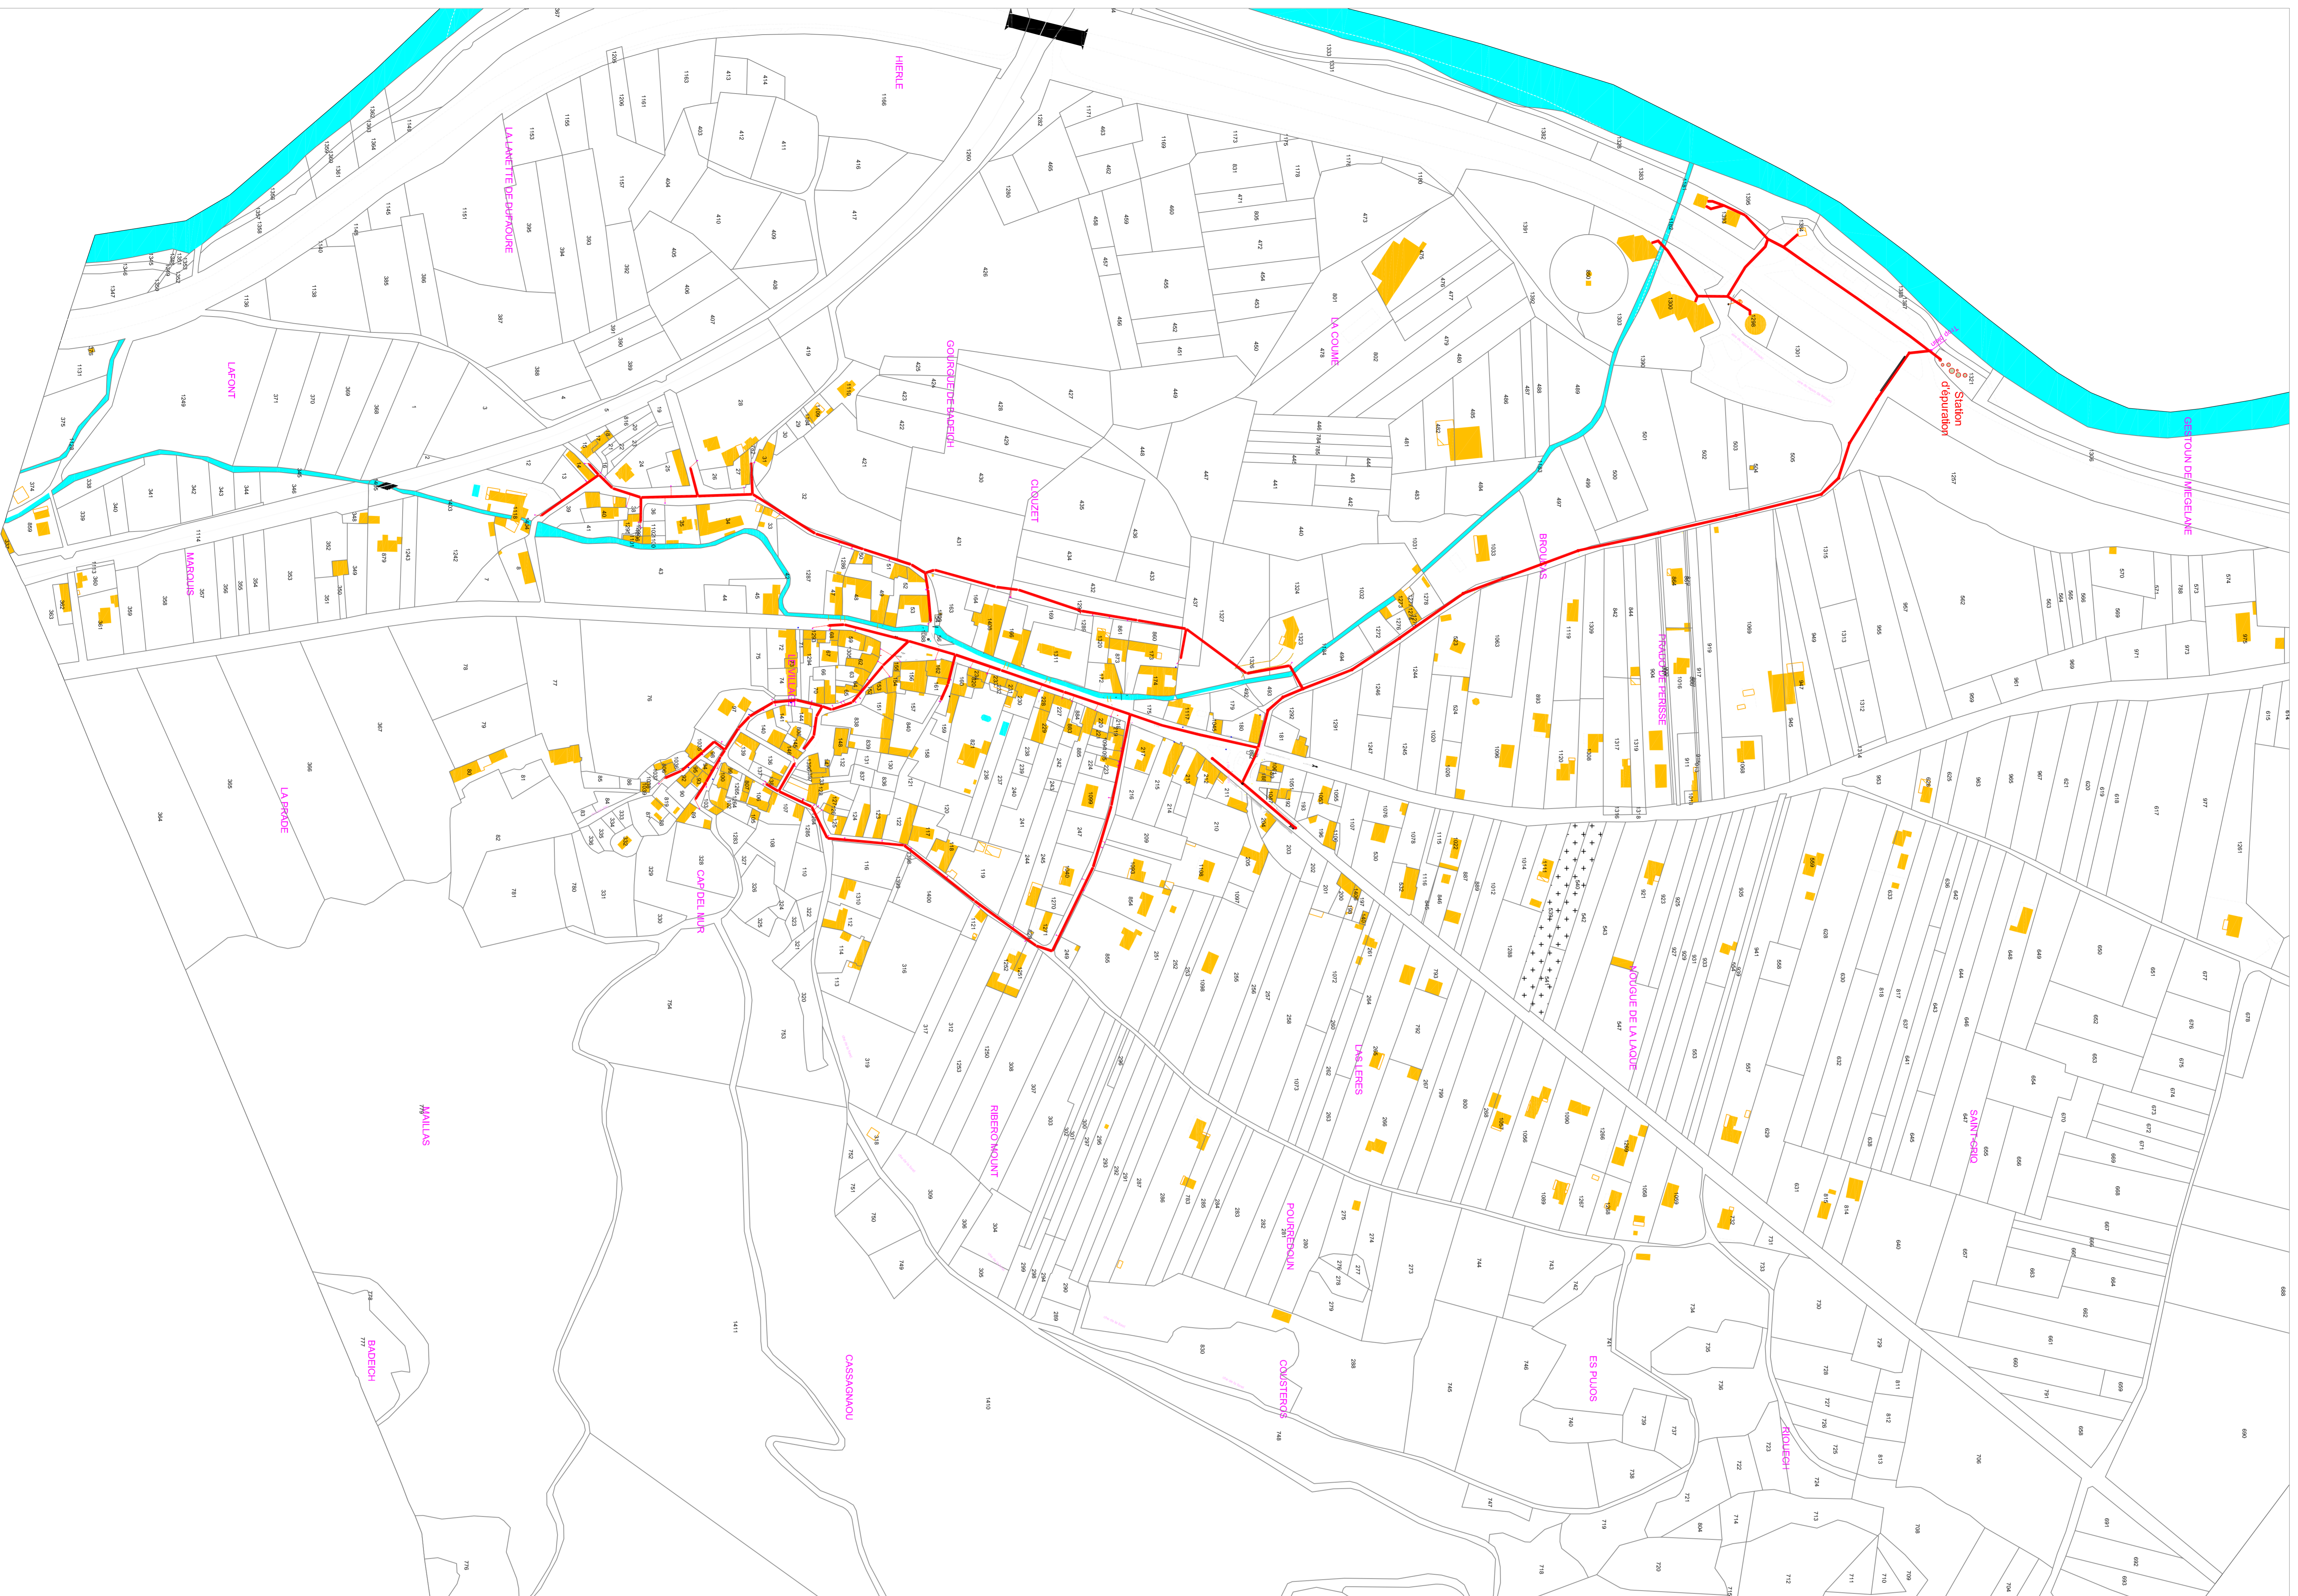

**Légende :**

— Réseau existant



**SYNDICAT MIXTE DE L'EAU  
ET DE L'ASSAINISSEMENT  
DE LA HAUTE GARONNE**

Departement de la Haute-Garonne

**ACCORD-CADRE N°015C2015-LOTB-04  
MARCHÉ SUBSEQUENT N°124S2015**

**REVISION DU SCHEMA DIRECTEUR D'ASSAINISSEMENT  
DES EAUX USEES DE LA COMMUNE DE FRONSAC**

**PLAN DES RESEAUX D'EAUX USEES EXISTANTS**

Mairie de Rabast  
Mairie d'Arragon  
Echelle:  
1:2000



**CABINET D'ETUDES ARRAGON**  
Ingénieurs-Conseils  
59, Chemin Baillet  
31300 TOULOUSE  
Téléphone : 05-61-49-62-42  
Télécopie : 05-61-49-49-24  
cabinet@arragon.fr | www.arragon.fr

CABINET D'ETUDES ARRAGON / Réf doc : 383011-301-ETUPE-009

N°	Etat	par	Validé par	Approuvé par	Date	Objet de la révision
A	SOUS-REVISION	C. MASSANT	L. DRETSCHAUEN	L. DRETSCHAUEN	11/03/2016	Embranchement
B	M. TOURNY	C. MASSANT	L. DRETSCHAUEN	L. DRETSCHAUEN	21/09/2017	Requ réseau ED
C	M. TOURNY	C. MASSANT	L. DRETSCHAUEN	L. DRETSCHAUEN	21/09/2019	Requ réseau ED
D	M. TOURNY	C. MASSANT	L. DRETSCHAUEN	L. DRETSCHAUEN	28/09/2019	Requ réseau ED